


園藝學系實習農場 A 棟溫室平面圖

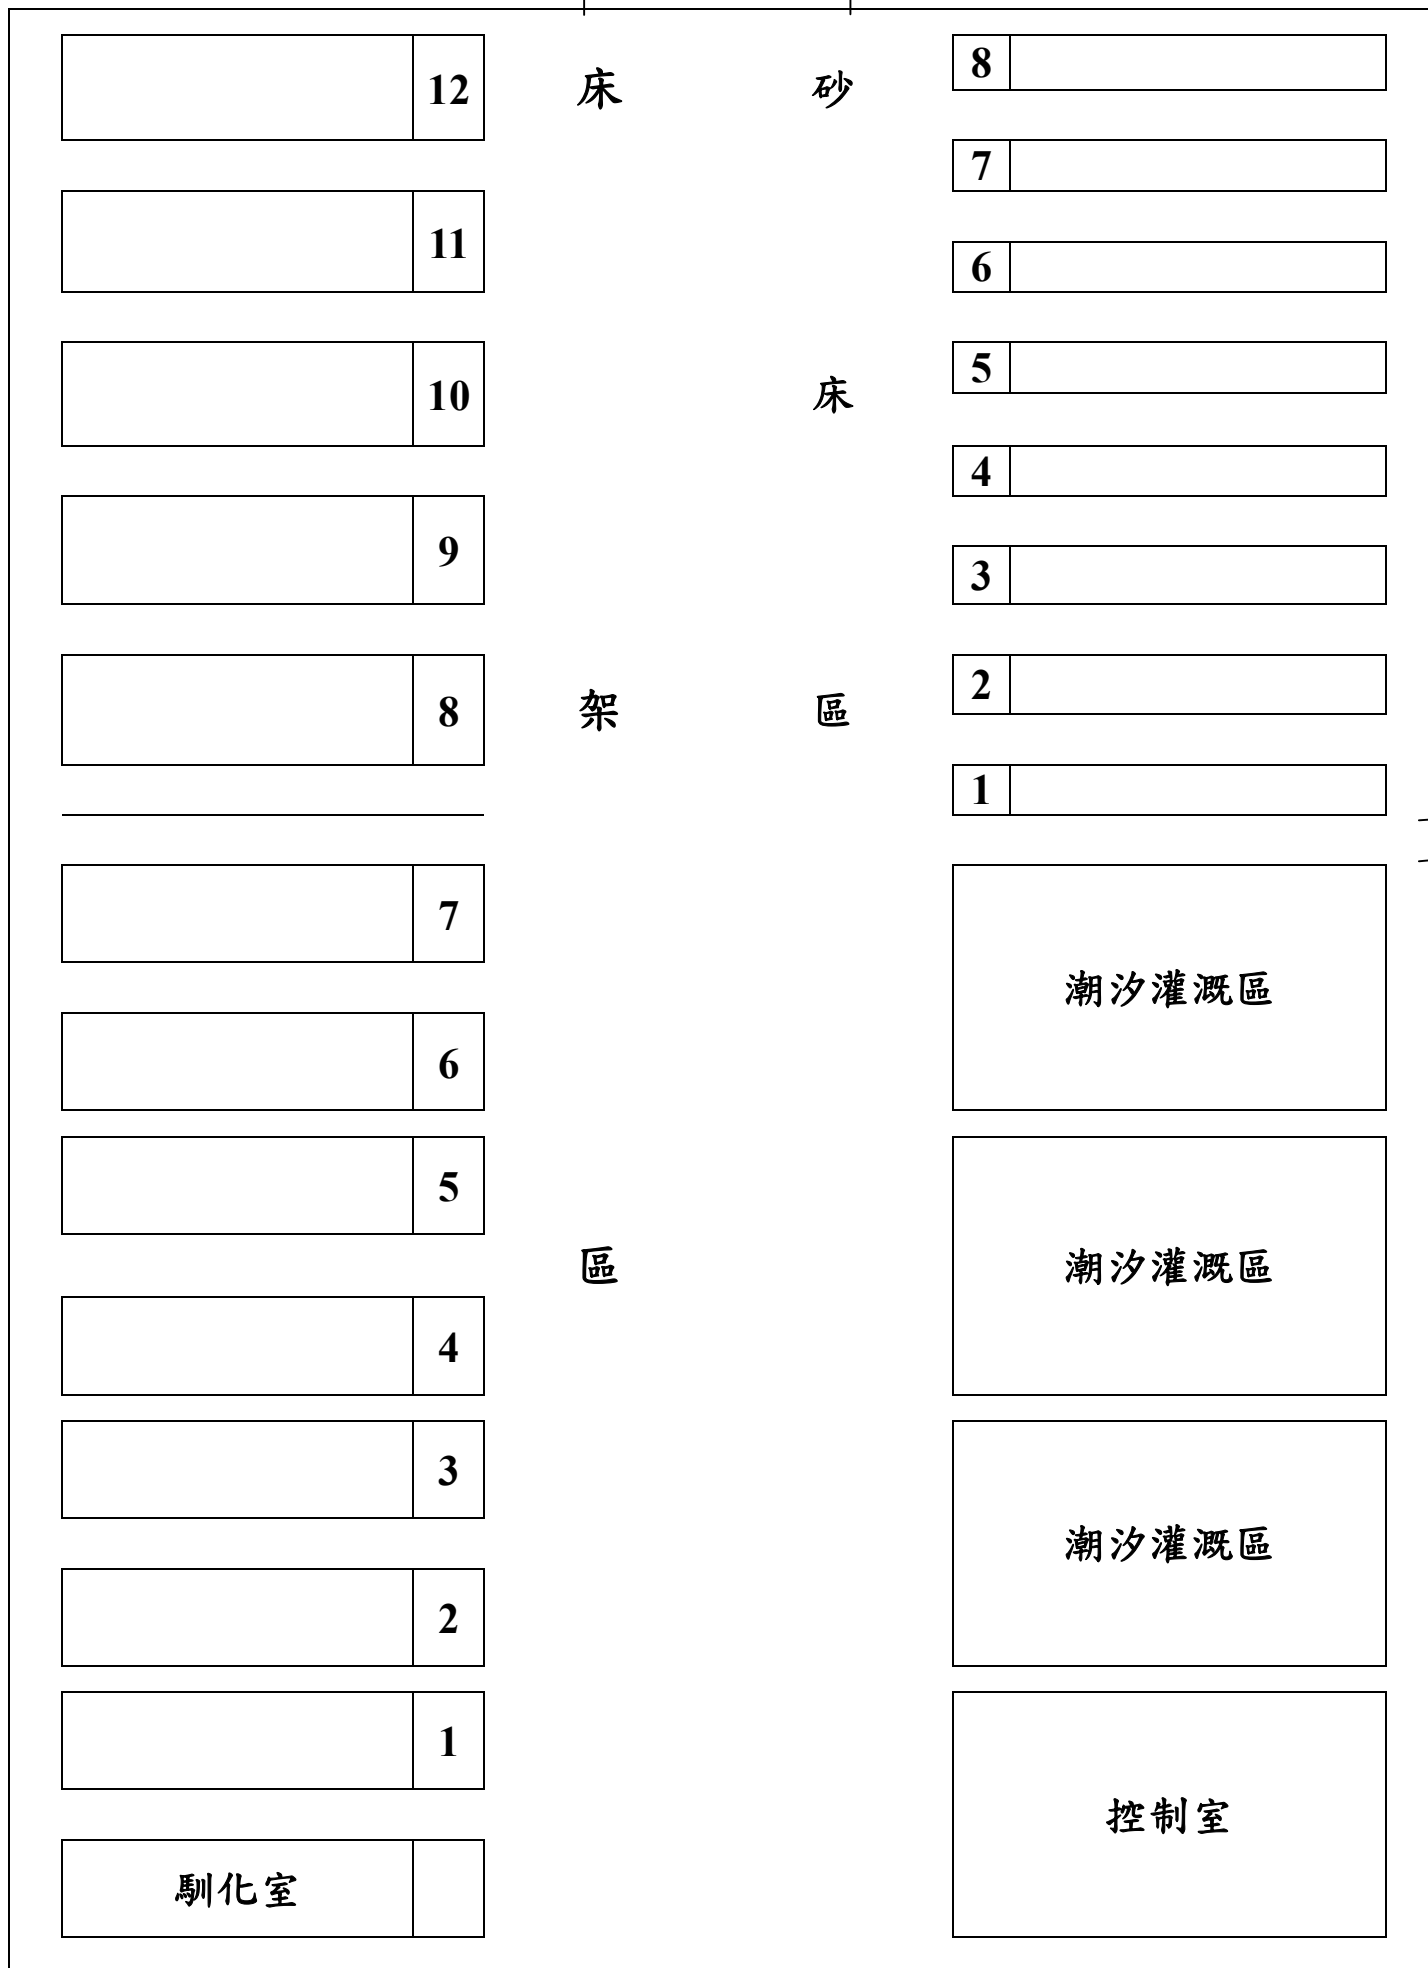

正門