

通 知

中華民國 114 年 9 月 8 日
聯絡人:楊尚諦
聯絡電話:2717131

本校「**民雄校區行政大樓及初教館無障礙設施改善工程**」自 114 年 9 月 15 日(一)起至 115 年 1 月 12 日(一)進行施工作業。

施工區域為**民雄校區行政大樓及初教館(詳施工位置圖)**，施工期間**行政大樓 304 教室、行政大樓 3 樓東側廁所、初教館 2 樓女廁及 5 樓女廁暫停使用**，並請各單位人員注意出入施工車輛，勿擅自進入工區，以維安全，不便之處，尚請見諒。

※**廁所打除期間，將產生較大之噪音與震動**，敬請見諒。

★本工程委託監造及施工廠商資料如下：

廠商類別	名稱	聯絡人	聯絡電話	備註
監造廠商	鄭景文 建築師事務所	鄭景文	0905-183-096	
施工廠商	正揚 土木包工業	蔡朝陽	0935-473-772	


此 致

本校各單位



總務處營繕組 敬啟

行政大樓 3 樓

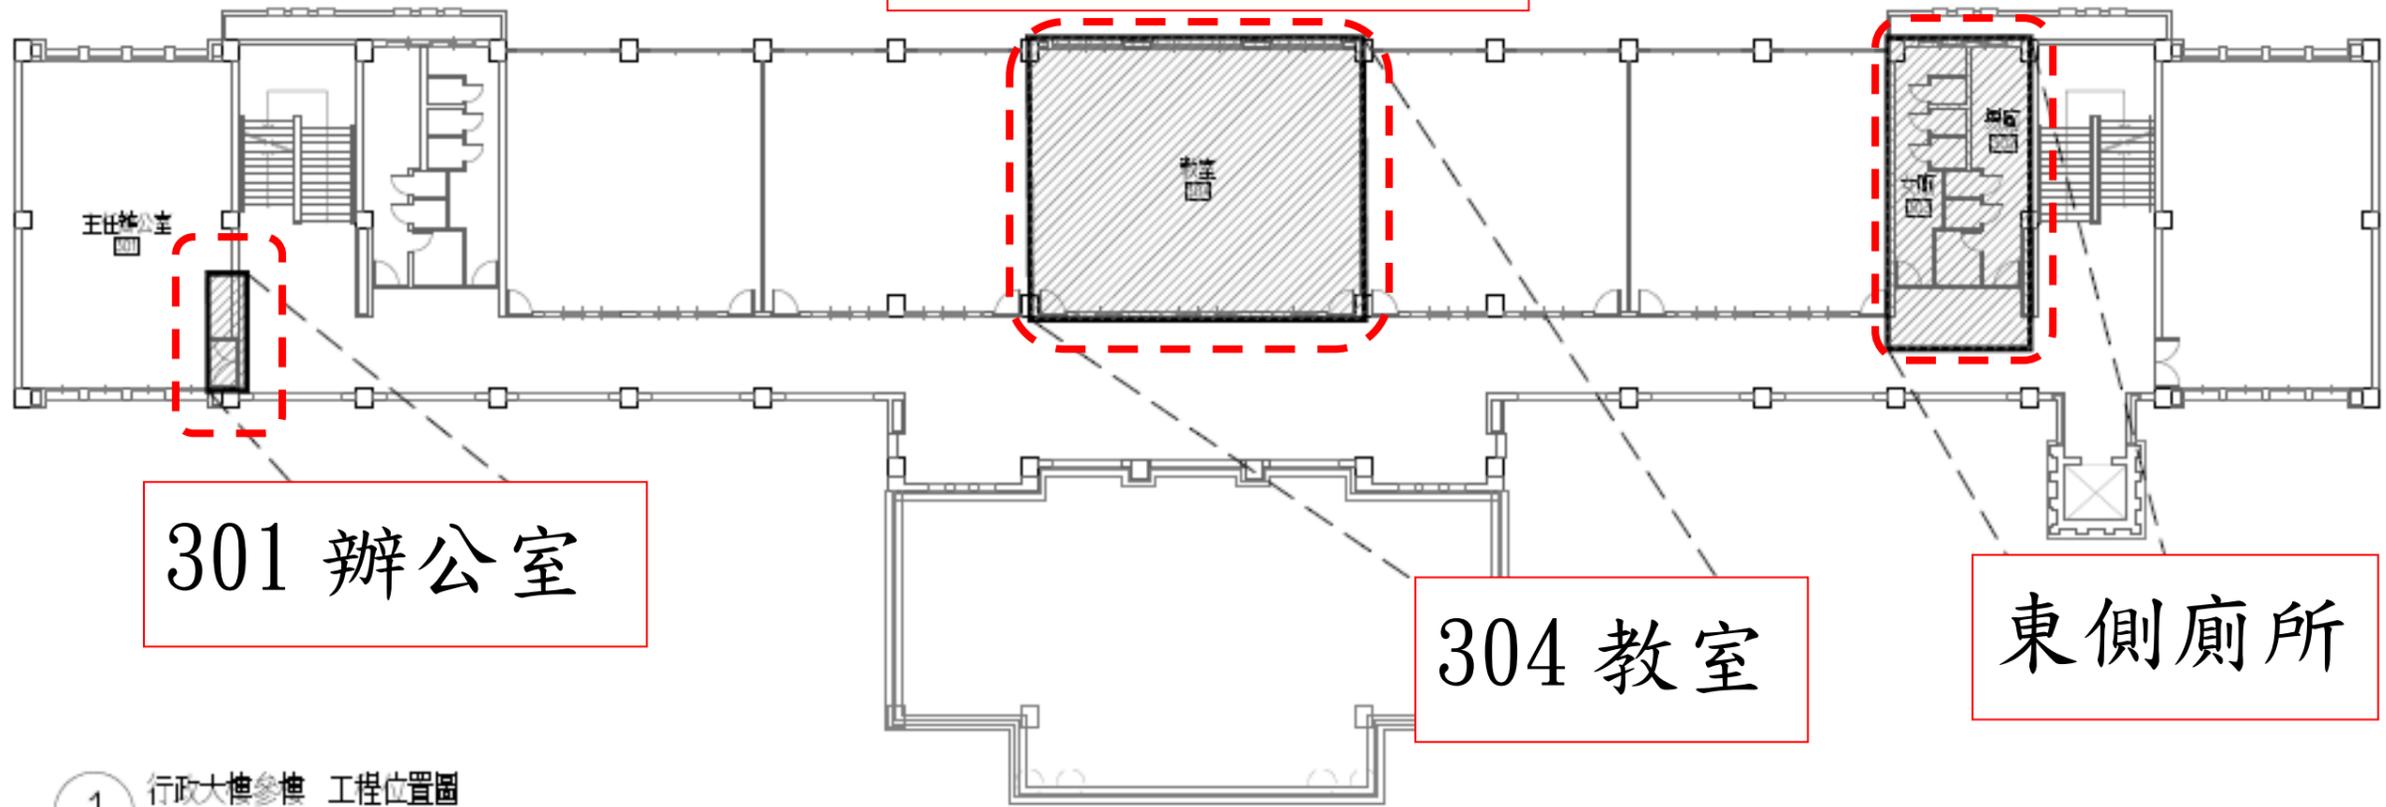


301 辦公室

304 教室

東側廁所

1 行政大樓參樓 工程位置圖
S:N/A


初教館 1 樓

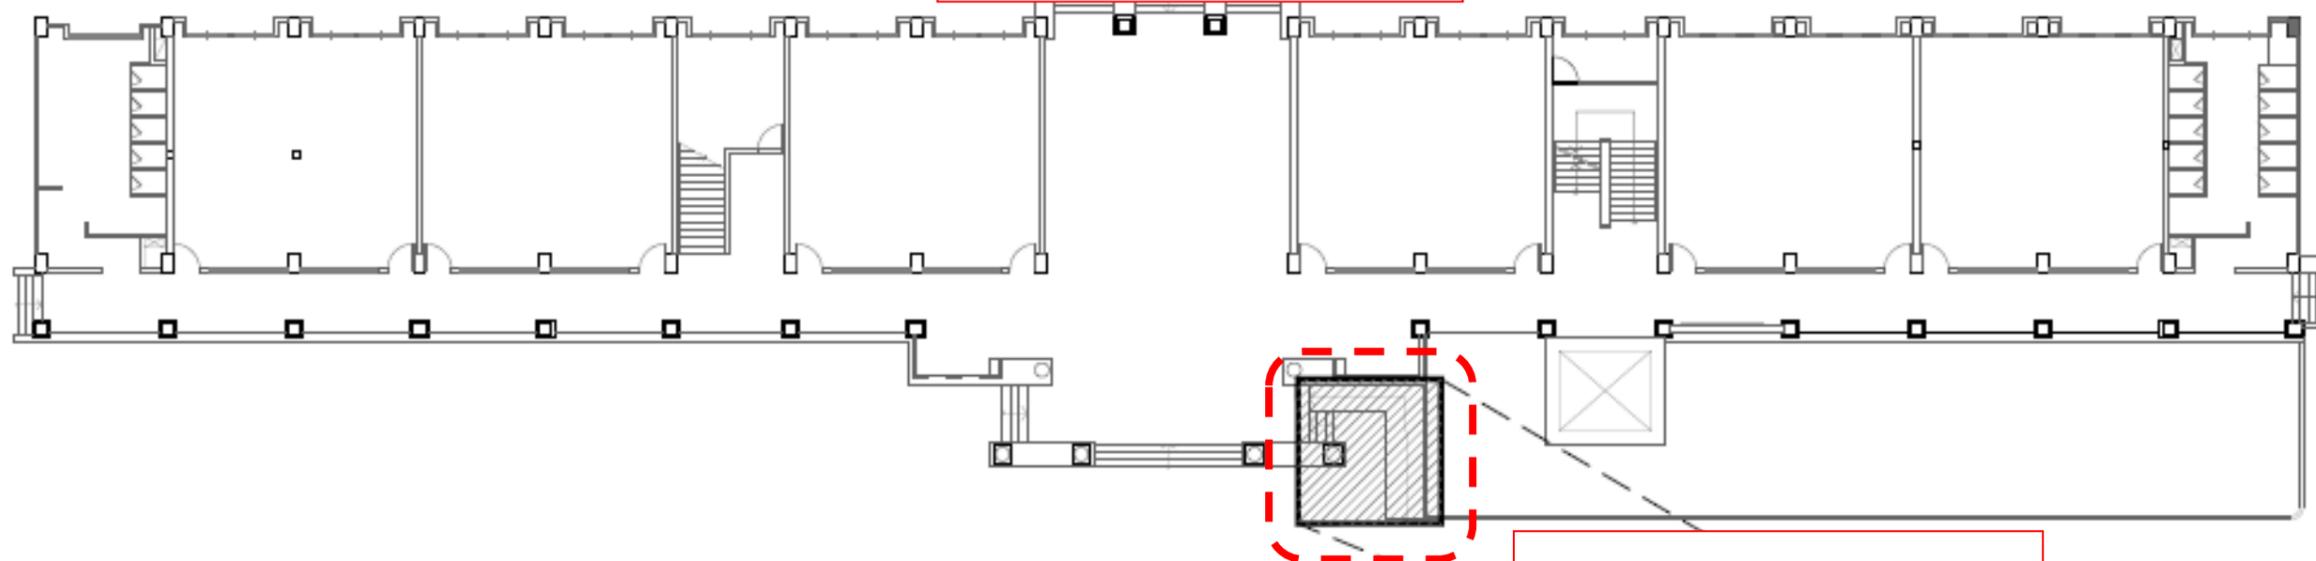

無障礙坡道

2 初教館壹樓 工程位置圖
S:N/A


初教館 2 樓

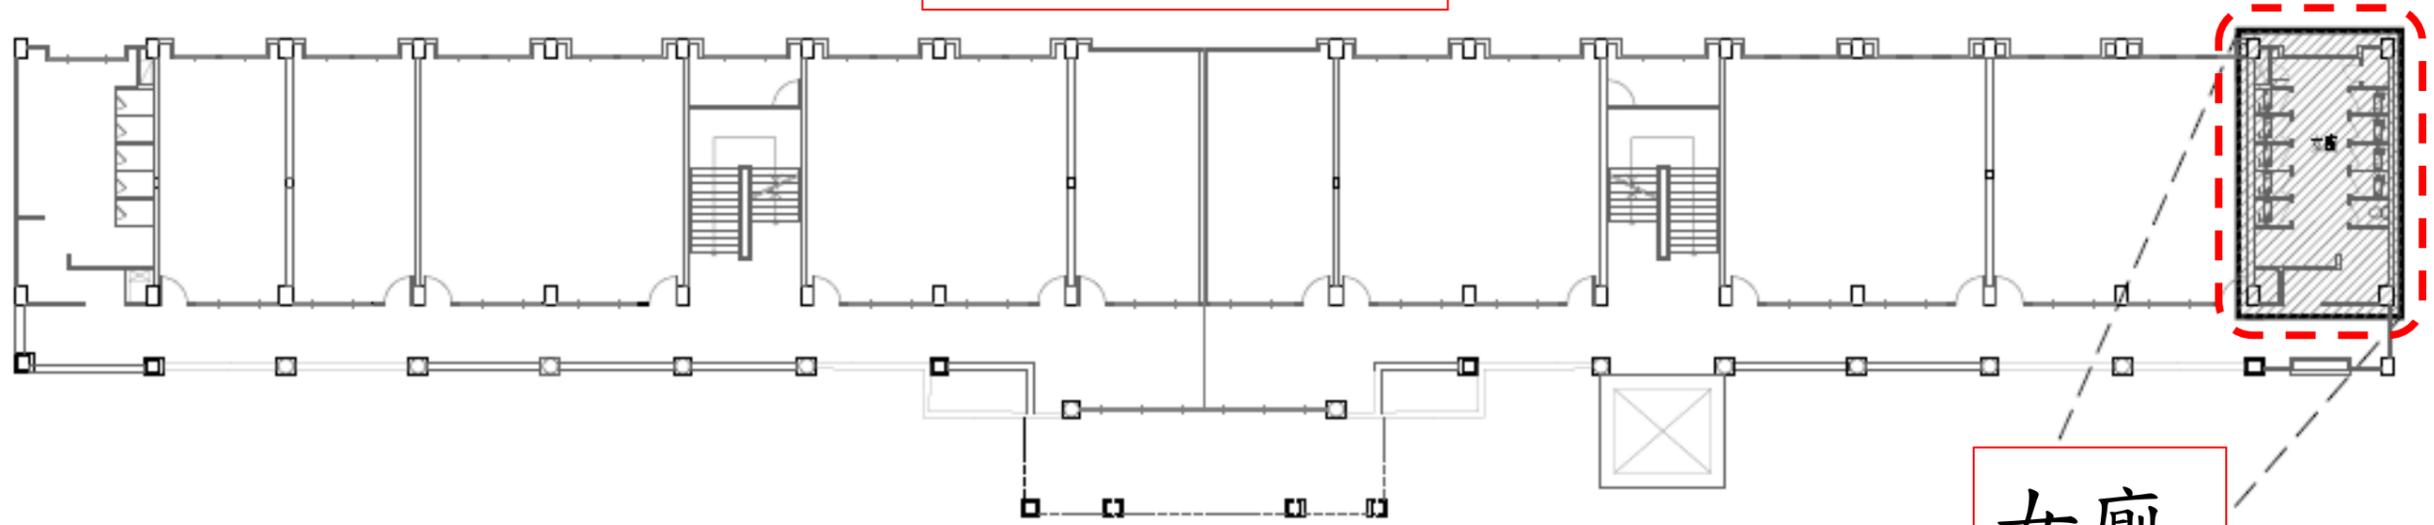

女廁

1 初教館貳樓 工程位置圖
S:N/A

初教館 5 樓

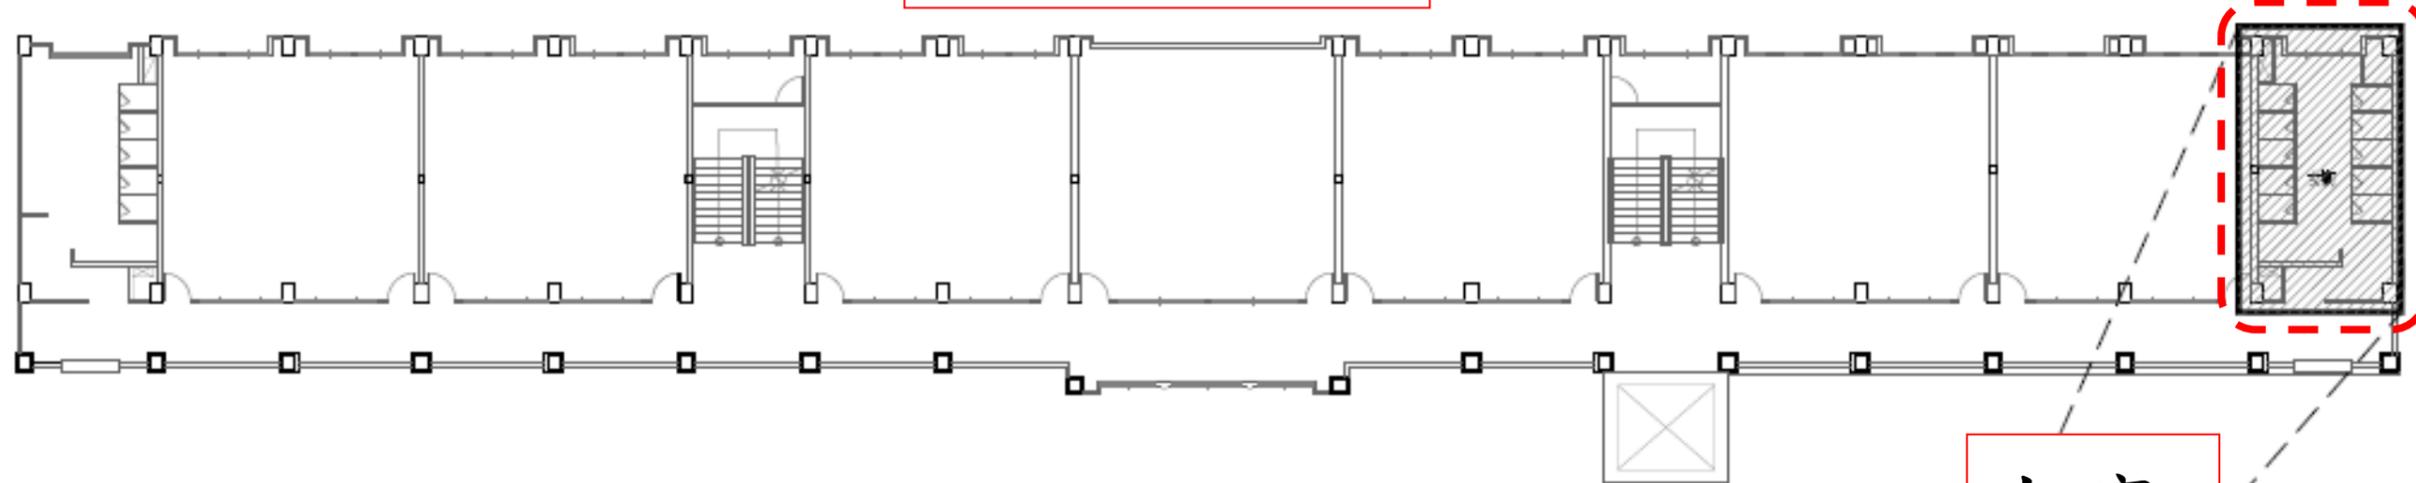

女廁

2 初教館伍樓 工程位置圖
S:N/A