

國立嘉義大學

蘭潭校區建築物受信總機位置一覽表

國立嘉義大學蘭潭校區建築物受信總機位置資料表

場所編號	校區別	建築物名稱	位置		頁碼
			空間編號	場所名稱	
AA	蘭潭	創新育成中心暨機械能源學系	A10-003	育成中心辦公室	01
AB	蘭潭	木工實習廠	A11-102	木材音響實驗室	02
AC	蘭潭	木工實習倉庫	A11-105	儲藏室	03
AD	蘭潭	瑞穗館	A08-101	辦公室	04
AE	蘭潭	嘉禾館	A07-101	辦公室入口	05
AF	蘭潭	游泳池	A09-101	大廳櫃檯	06
AG	蘭潭	教職員單身宿舍	樓梯口右側	門廳	07
AH	蘭潭	動物科學館	入口樓梯右側	中庭	08
AI	蘭潭	森林館	A02-112	系學會辦公室	09
AJ	蘭潭	行政中心	大門入口左側第1間	駐警隊儲藏室	10
AK	蘭潭	農學院	農藝系樓梯口左側	農藝系系學會會辦	11

場所編號	校區別	建築物名稱	位置		頁碼
			空間編號	場所名稱	
AL	蘭潭	農學院	A04B-507蔡智賢老師研究室前	園藝系走廊牆壁	12
AM	蘭潭	工程館	A05A-103	生物機電系學會辦公室	13
AN	蘭潭	食品科學館	A06-107	儲藏室	14
AO	蘭潭	學生活動中心	學生餐廳	餐廳大門入口左側	15
AP	蘭潭	理化館	A17-208	教室	16
AQ	蘭潭	國際會議廳	A20-108	音控室	17
AR	蘭潭	資工館	A20-109	儲藏室	18
AS	蘭潭	水工、材料試驗場暨食品加工廠	A21-103	顧客休息室	19
AT	蘭潭	機電館	樓梯口	大廳	20
AU	蘭潭	生物資源館	A23-103	系學會辦公室	21
AV	蘭潭	生命科學館	A25-209	翁炳孫教授辦公室	22
AW	蘭潭	生物農業一館	A26-104教室後門對面	昆蟲試驗培養室	23

場所編號	校區別	建築物名稱	位置		頁碼
			空間編號	場所名稱	
AX	蘭潭	生物農業二館	A33-103	辦公室	24
AY	蘭潭	農生所暨植物醫學系	A27-102	一樓實驗室	25
AZ	蘭潭	水產生物館	A28-304	會議室	26
AAA	蘭潭	圖資大樓	A31-111	機房	27
AAB	蘭潭	電物二館	A18B-109	SEM實驗室	28
AAC	蘭潭	應化二館	A18A-104	固態合成研究室	29
AAD	蘭潭	魚類保育研究中心	大門入口左側	辦公室暨管理室	30
AAE	蘭潭	理工大樓	A16-112	管理室	31
AAF	蘭潭	蘭潭招待所	大門入口右側	一樓客廳	32
AAG	蘭潭	生技健康館	A35-101	辦公室	33
AAH	蘭潭	生物多樣性教學大樓	A37-103	大廳展覽室	34
AAI	蘭潭	綜合教學大樓	A32-211	機房	35

場所編號	校區別	建築物名稱	位置		頁碼
			空間編號	場所名稱	
AAJ	蘭潭	動物產品研發中心	大門入口右側	管理室	36
AAK	蘭潭	景觀大樓	A36-202	研究室	37
AAL	蘭潭	電機工程學系	A23-125	電工實驗室	38
AAM	蘭潭	宿舍餐廳	側門入口左側	廚務室	39
AAN	蘭潭	學一舍	105	寢室	40
AAO	蘭潭	學二舍	大門入口左側	中庭會客室	41
AAP	蘭潭	學三舍	大門入口左側	櫃檯	42
AAQ	蘭潭	學五舍	118寢室旁	廊道	43
AAR	蘭潭	學六舍	301	寢室	44

國立嘉義大學


蘭潭校區

BC

器具數量表

圖例	1F	2F	3F
⊙	4	6	13
⊕	3	13	14
⊖	0	10	10
⊗	0	0	0
⊘	0	0	0
⊙	0	0	0
⊕	2	5	5
⊖	0	0	0
⊗	0	0	0
⊘	0	67	73
⊙	0	0	0
⊕	0	0	0

蘭潭 機械與能源學系暨
創新育成中心

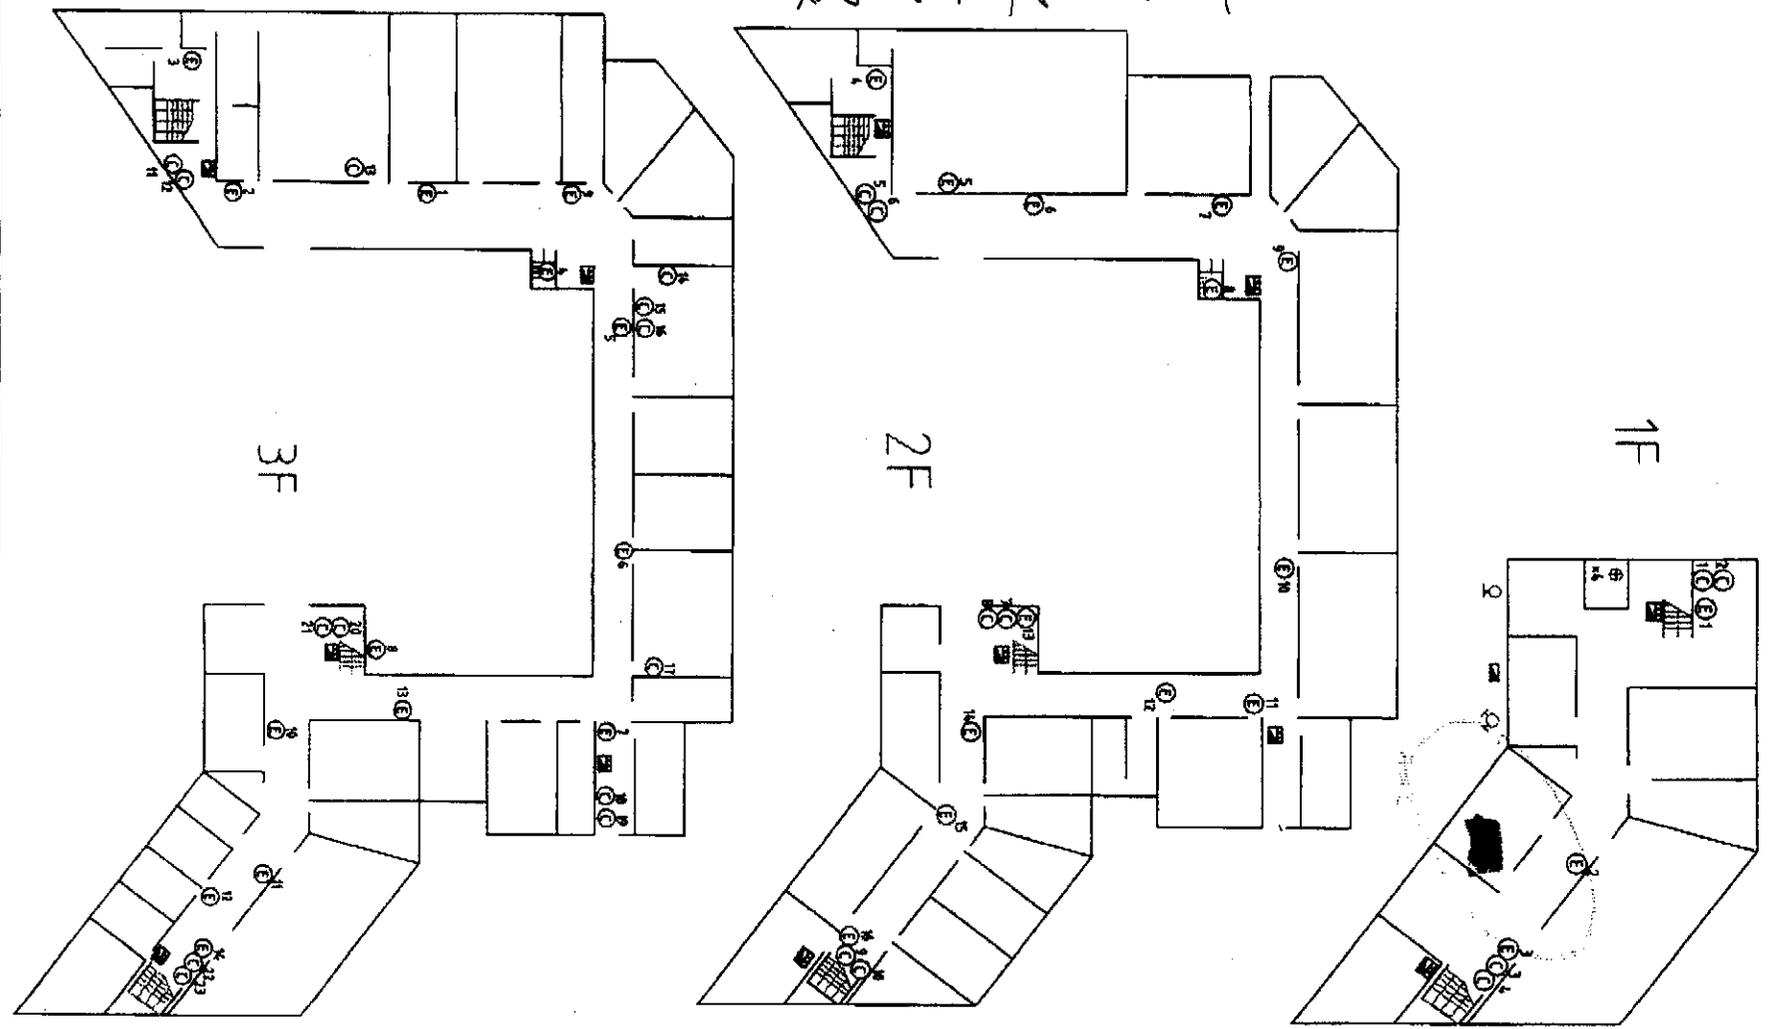

編號 A

01

01

蘭潭 木工實習廠


國立嘉義大學

蘭潭校區


BD

器具數量表


圖例	2F	1F	HF
⊙	3	17	5
⊕	7	18	7
⊗	0	0	0
⊘	1	8	0
⊚	0	0	0
⊛	0	0	0
⊜	1	4	0
⊝	0	0	0
⊞	0	0	0
⊟	13	7	0
⊠	0	0	0
⊡	0	44	0

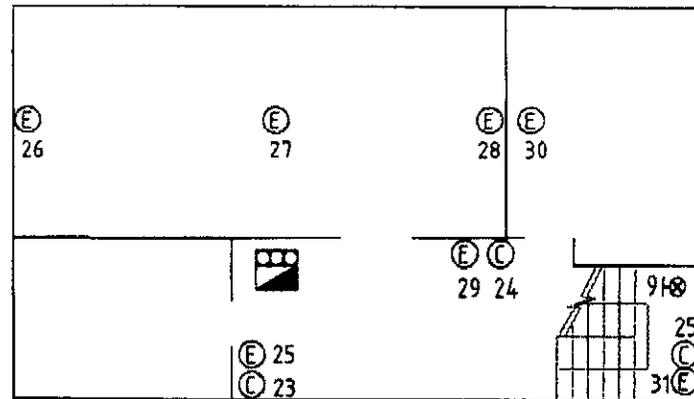

2F

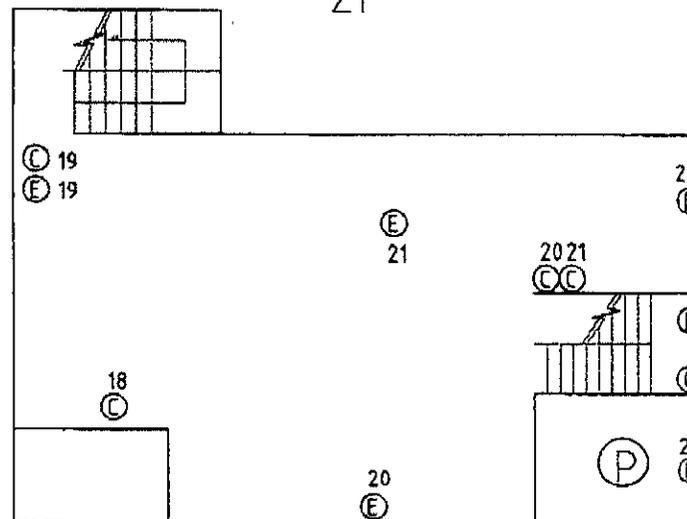

B1F

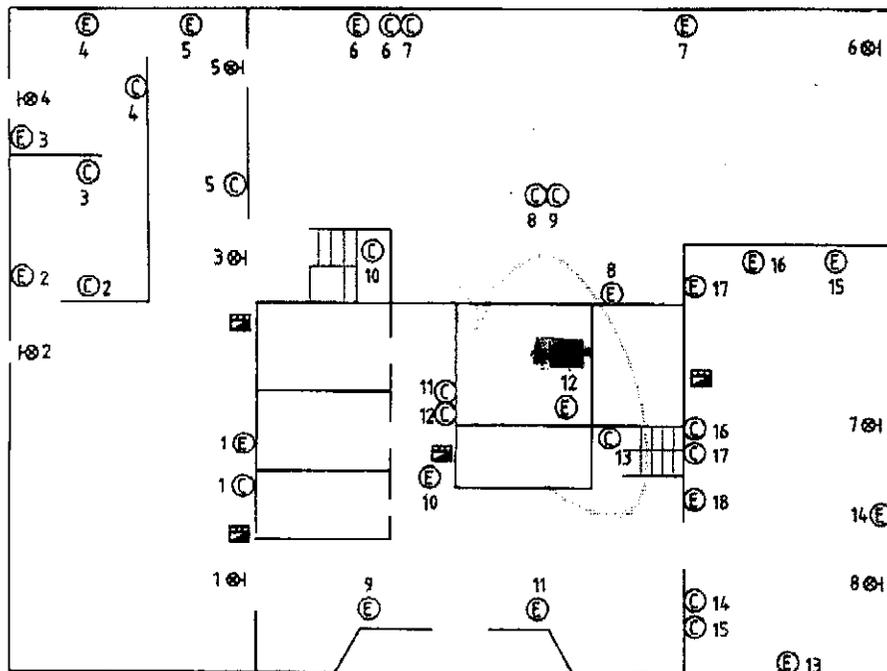

1F

編號 AB


02

02

蘭潭 木工實習場倉庫

二樓木材暫存區

編號 AC 03

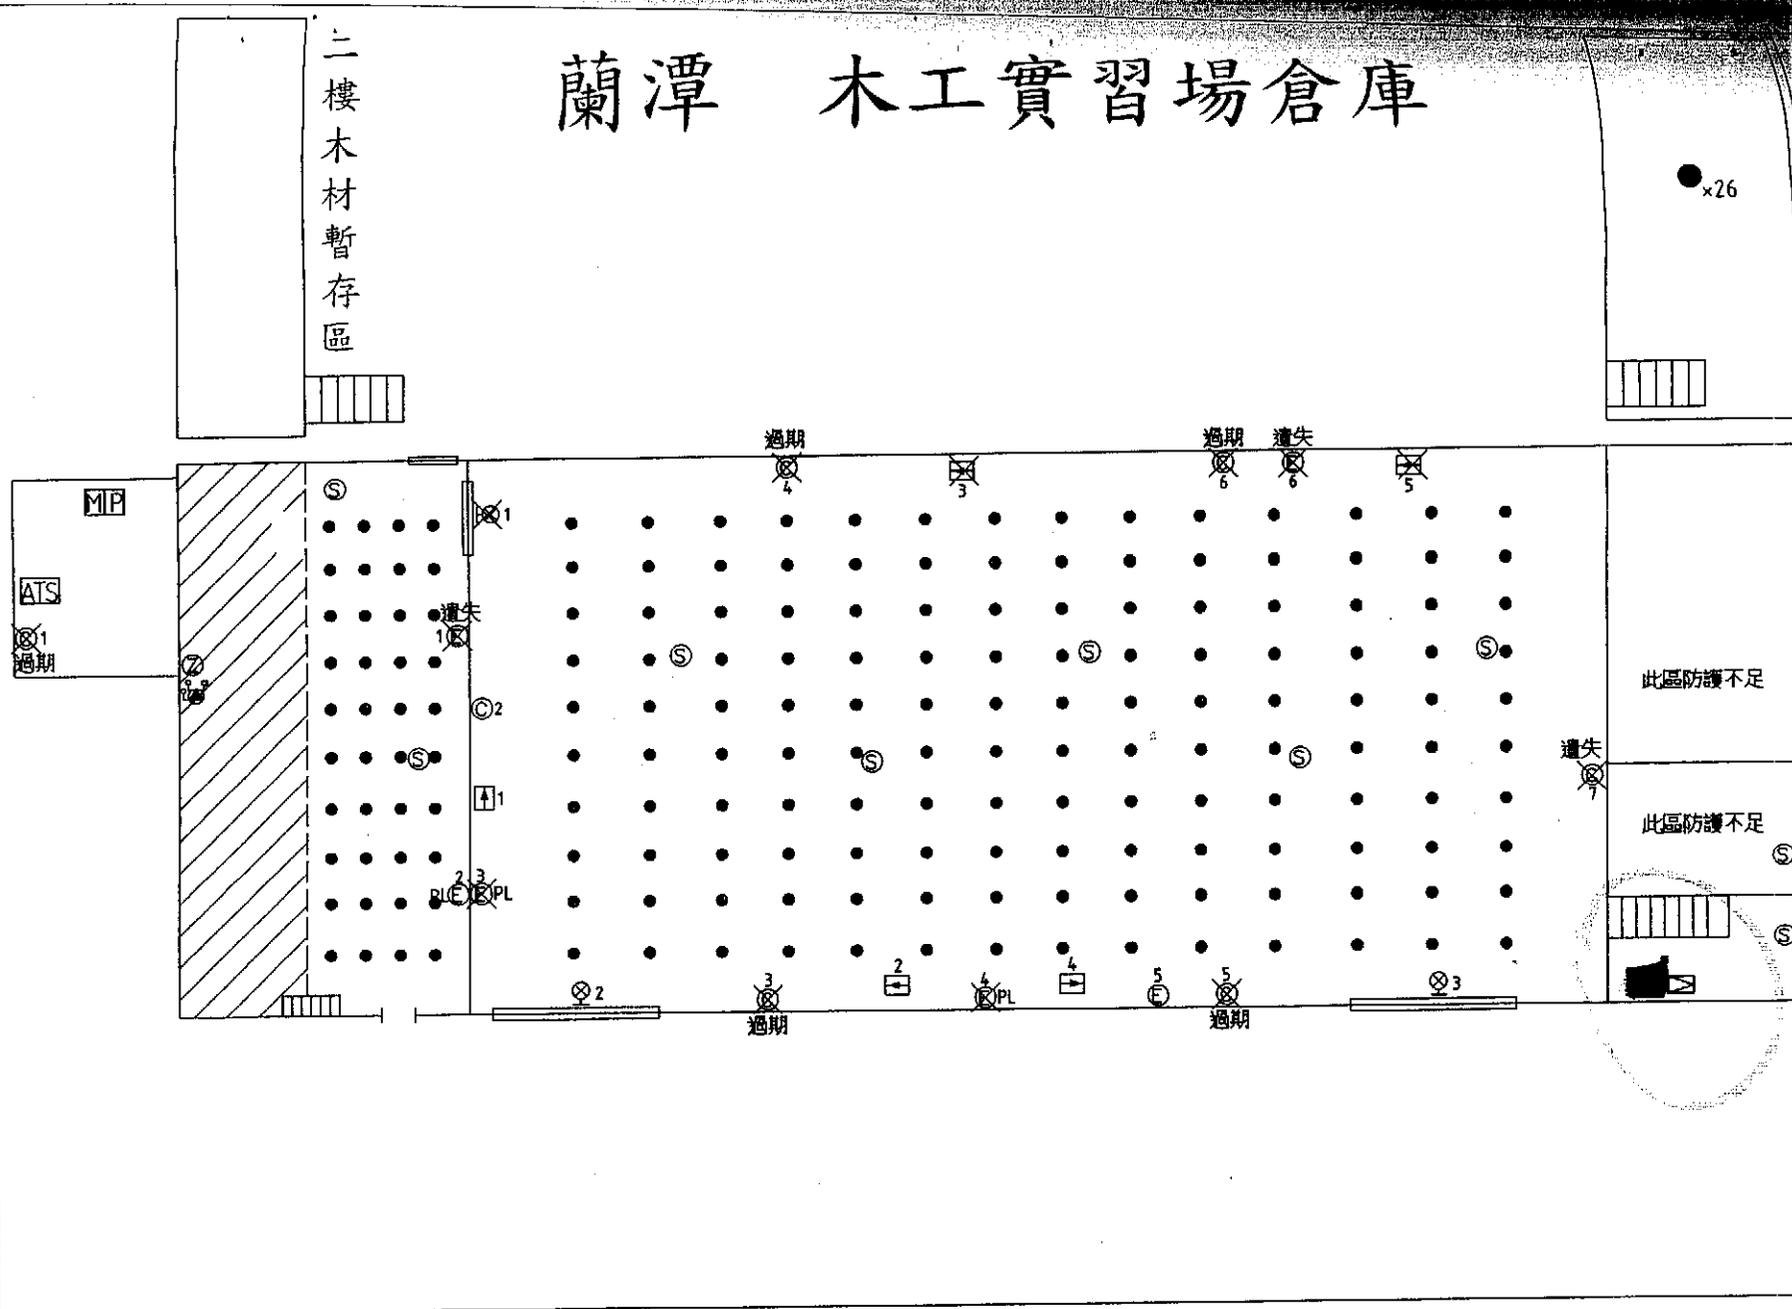

蘭潭校區

BE

器具數量表

圖例	ALL	—	—
⊙	7	0	0
⊕	6	0	0
⊗	9	0	0
⊖	3	0	0
⊞	5	0	0
⊚	1	0	0
⊛	1	0	0
⊜	1	0	0
⊝	1	0	0
⊞	0	0	0
●	206	0	0
⊞	0	0	0

國立嘉義大學




蘭潭校區

BK

器具數量表

圖例	RF	RF	1F
⊙	8	0	34
⊕	12	4	26
⊖	0	0	5
⊗	2	2	8
⊘	1	0	4
⊙	0	0	0
⊙	0	0	6
⊙	0	0	0
⊗	30	0	4
⊕	0	6	34
⊖	0	14	0
⊙	0	0	0

蘭潭 瑞穗館

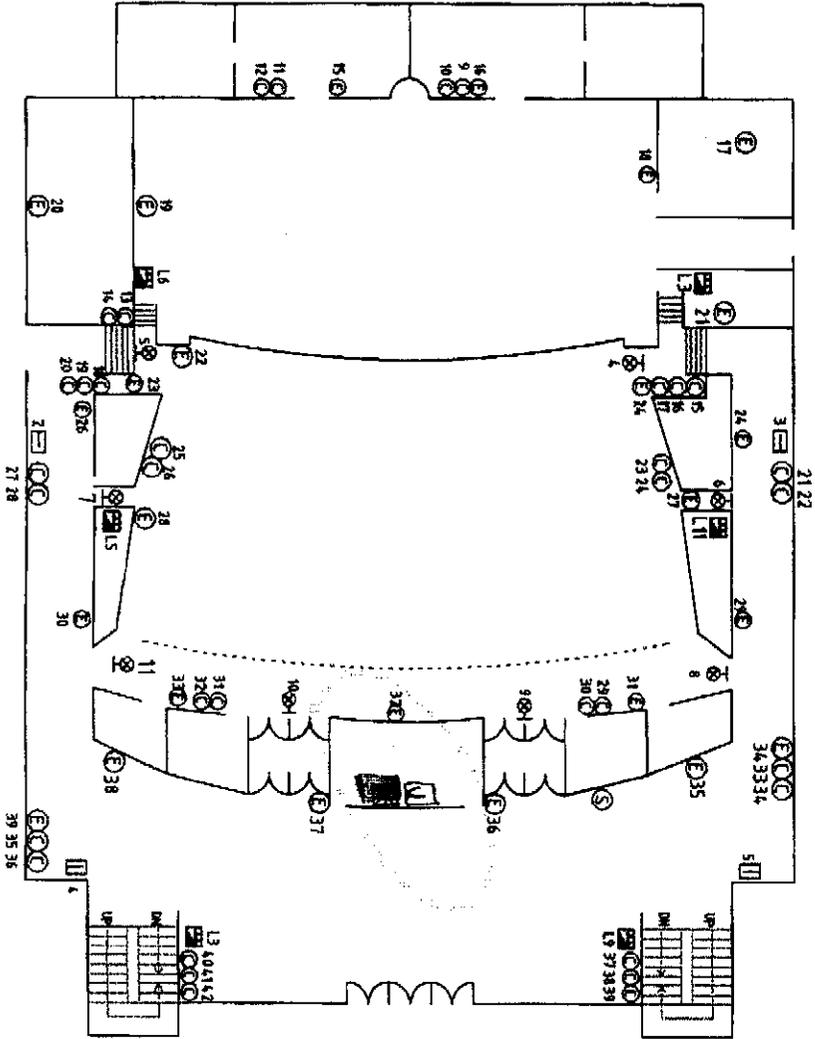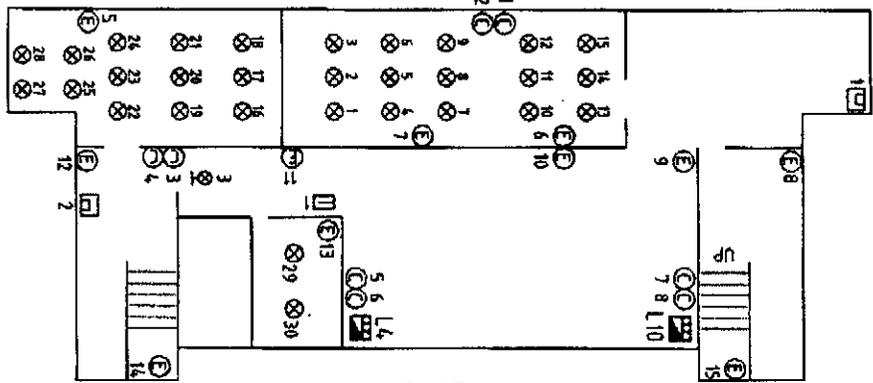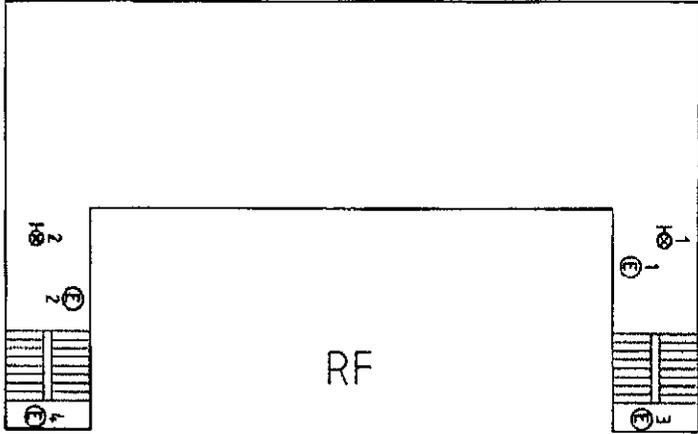

1F

B1F

04

編號 AD 04

蘭潭 嘉禾館


國立嘉義大學

蘭潭校區

BU

器具數量表

圖例	IF	—	—
⊙	12	0	0
⊕	8	0	0
⊗	0	0	0
⊘	6	0	0
⊚	0	0	0
⊛	0	0	0
⊜	4	0	0
⊝	0	0	0
⊞	0	0	0
⊟	15	0	0
⊠	0	0	0
⊡	9	0	0

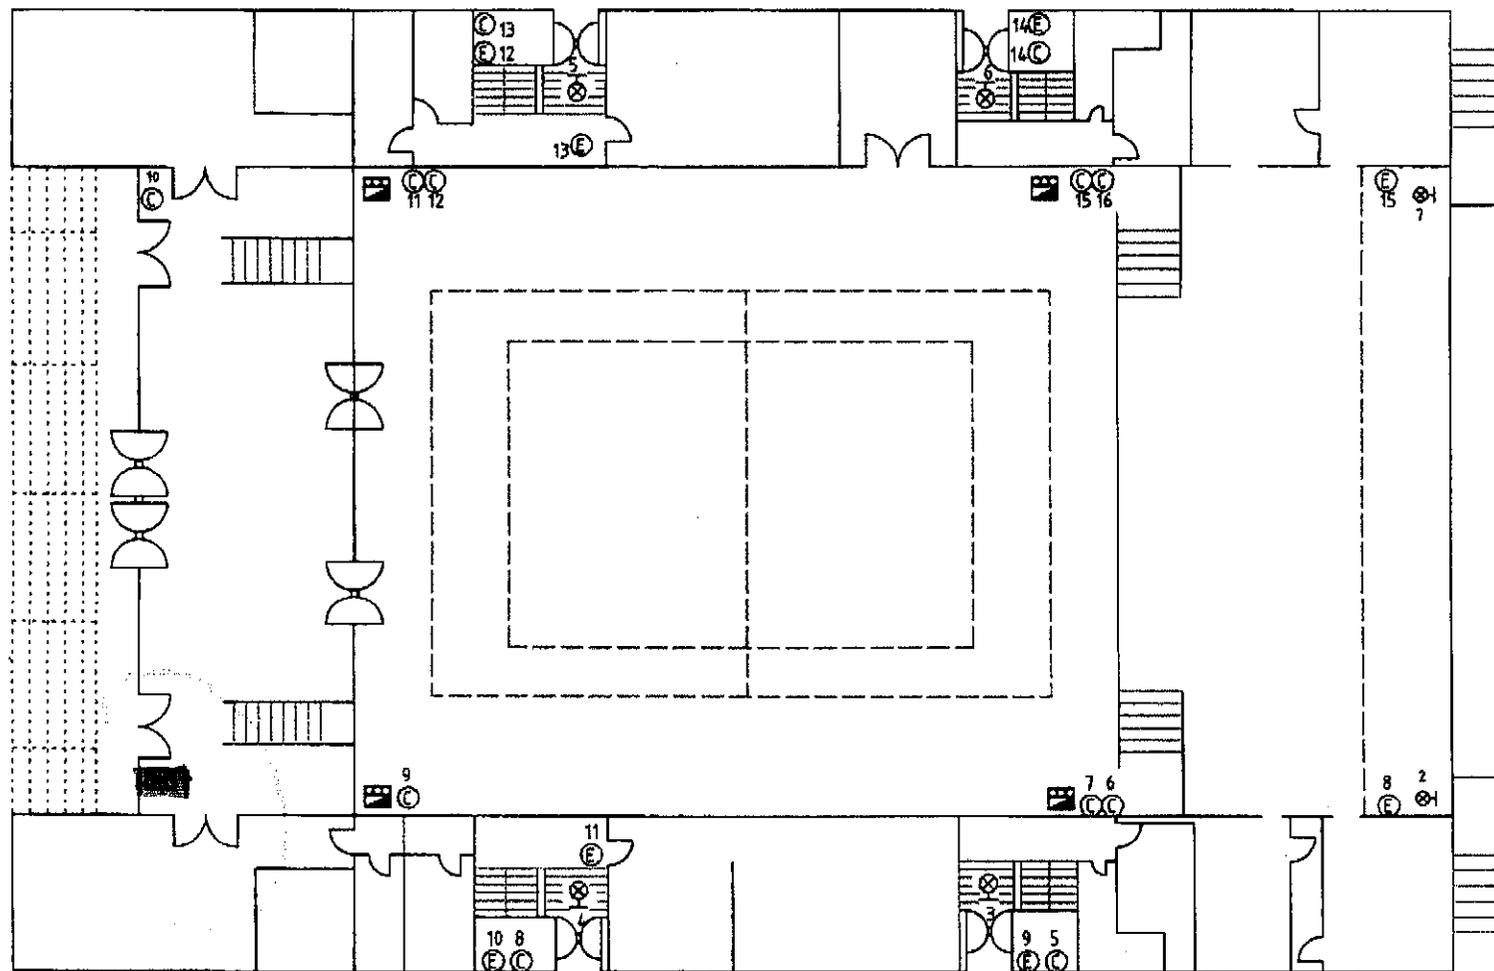

1F




編號 AE 05

05

蘭潭游泳池

器具數量表

圖例	1F	2F	計
◎	4	2	3
⊕	0	2	2
⊙	0	0	0
⊗	2	0	3
⌈	0	0	0
⌋	0	0	0
⌌	1	1	2
⌍	0	0	0
⊗	0	0	0
⊕	8	10	8
⊖	0	0	0
⊗	0	0	0

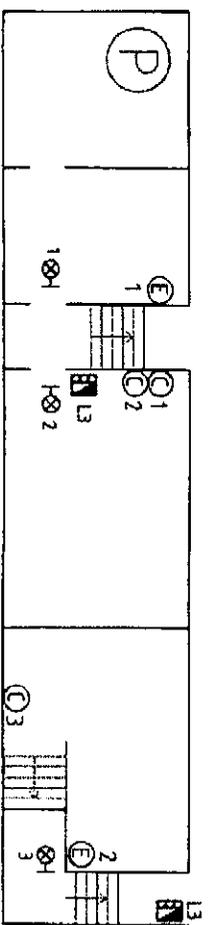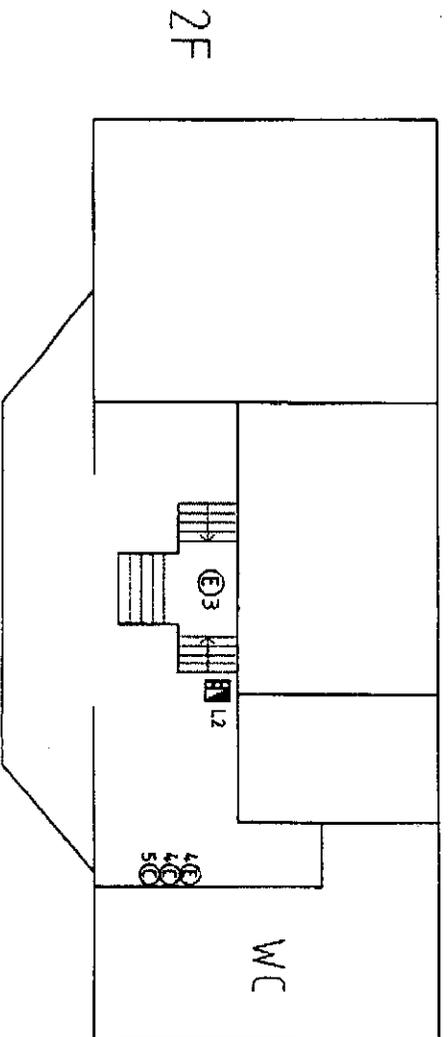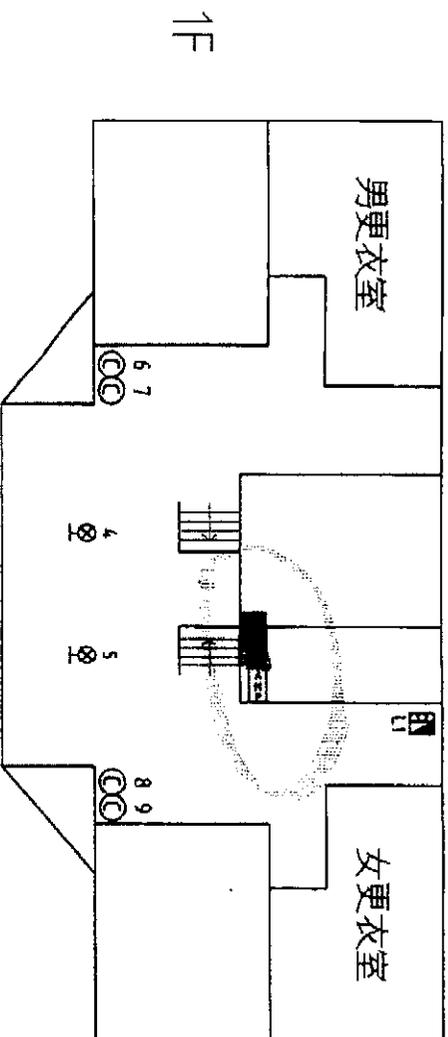


國立嘉義大學

蘭潭校區


BM

器具數量表


圖例	1F	2F	3F
⊙	2	2	2
⊕	3	3	3
⊗	0	0	0
⊘	0	0	0
⊙	0	0	0
⊕	0	0	0
⊗	1	1	1
⊘	0	0	0
⊙	3	4	4
⊕	0	0	0
⊗	0	0	0

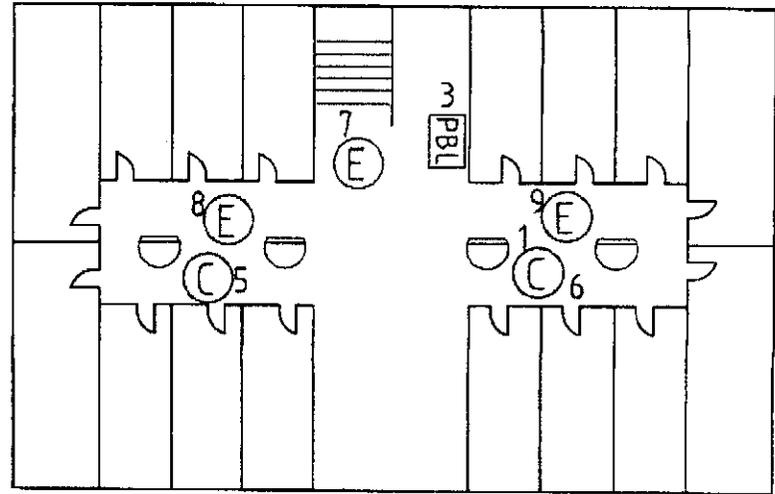

3F

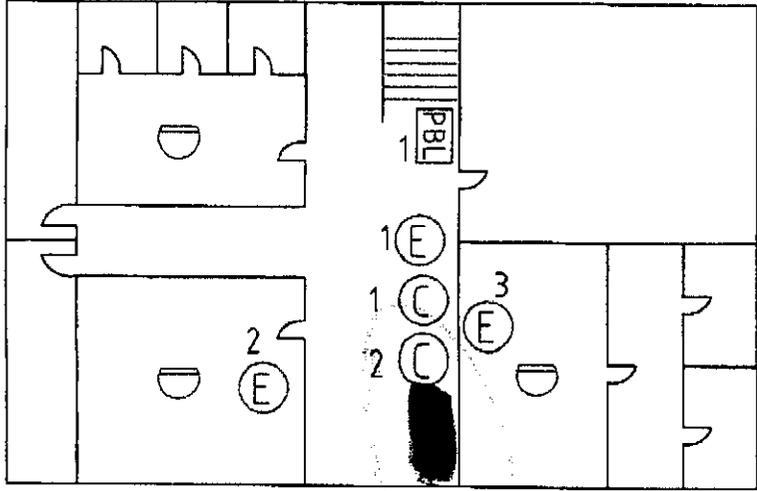

1F





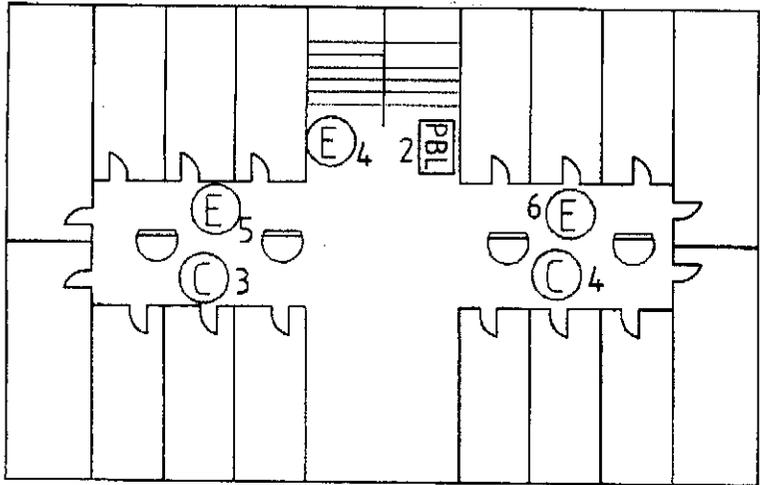


2F

蘭潭 教職員宿舍

蘭潭 動物科學館

⊗ 表示鋼瓶已超過10年，需要做耐壓測試
old

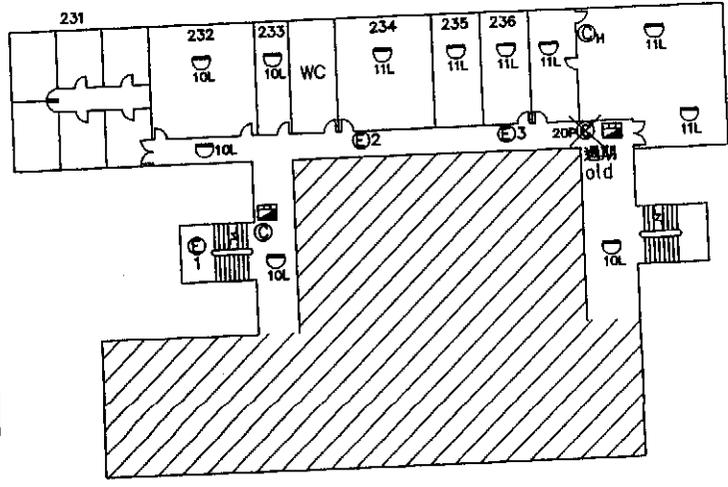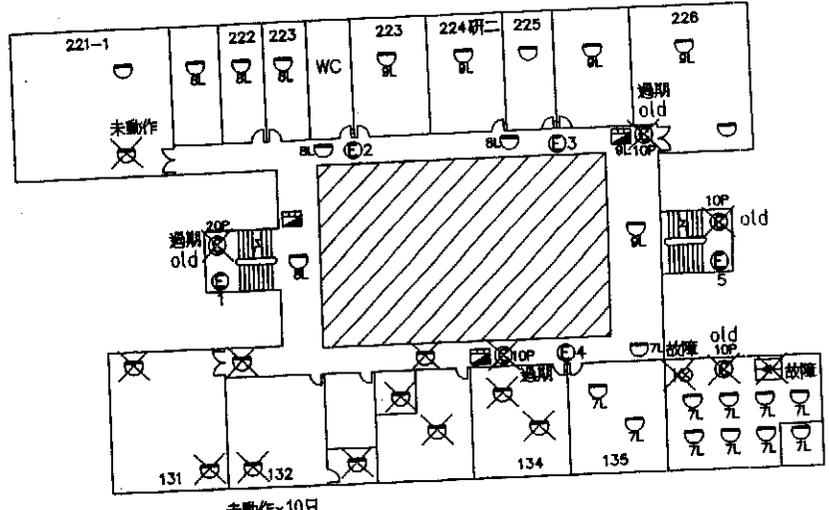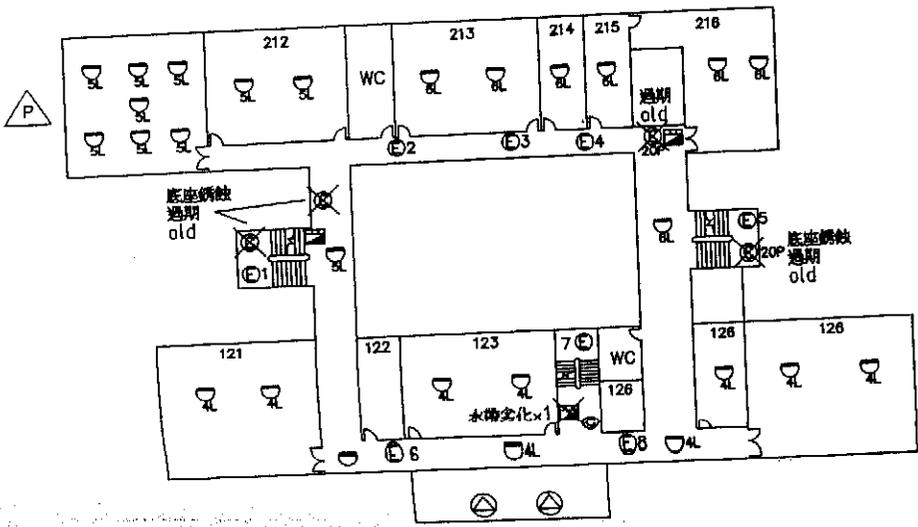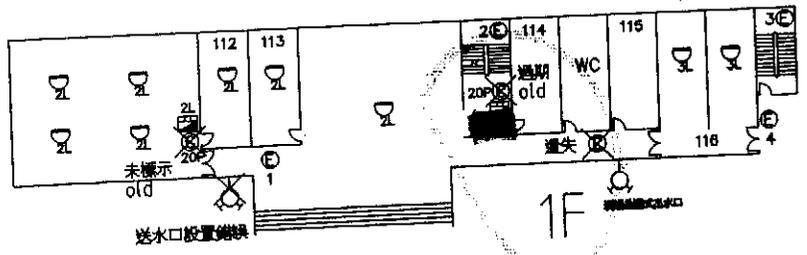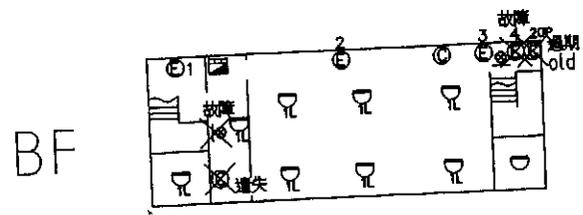

編號A11 08

國立嘉義大學

蘭潭校區


CB

器具數量表

圖例	1F	—	—
⊙	9	0	0
⊕	13	0	0
⊗	0	0	0
⊘	0	0	0
⊚	0	0	0
⊛	4	0	0
⊜	0	0	0
⊝	0	0	0
⊞	0	0	0
⊟	38	0	0
⊠	0	0	0
⊡	0	0	0

蘭潭森林館

作

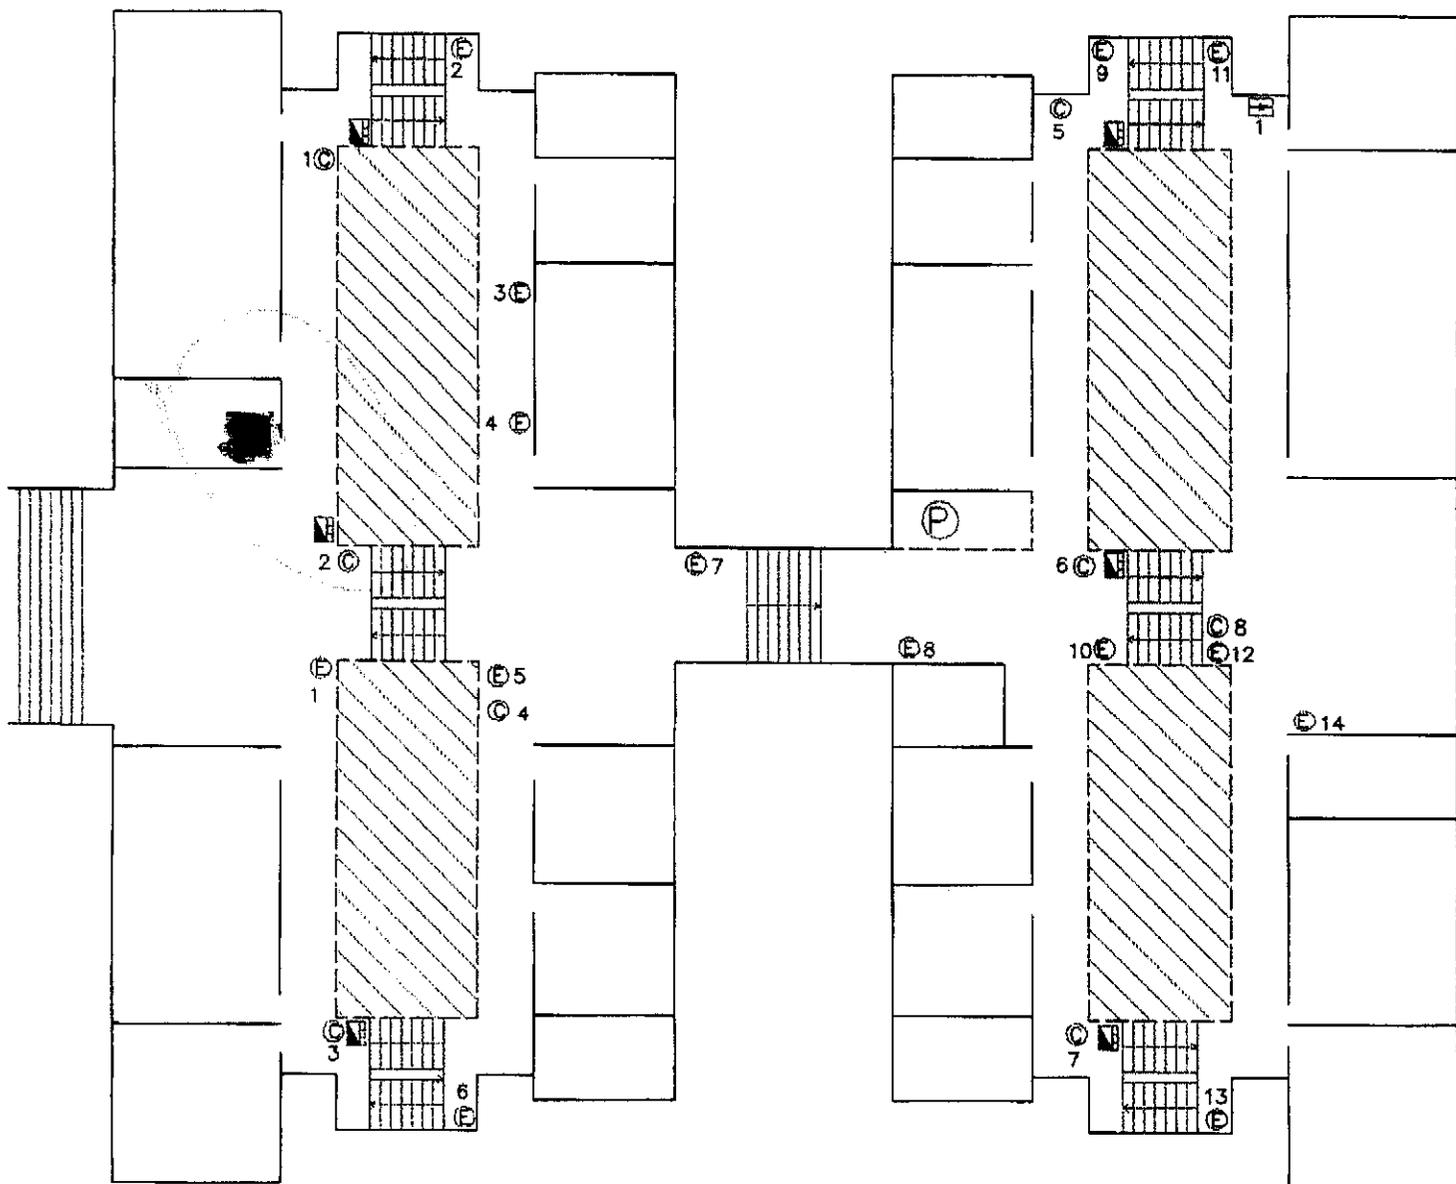


編號 AI

09

09

蘭潭 行政中心

1F

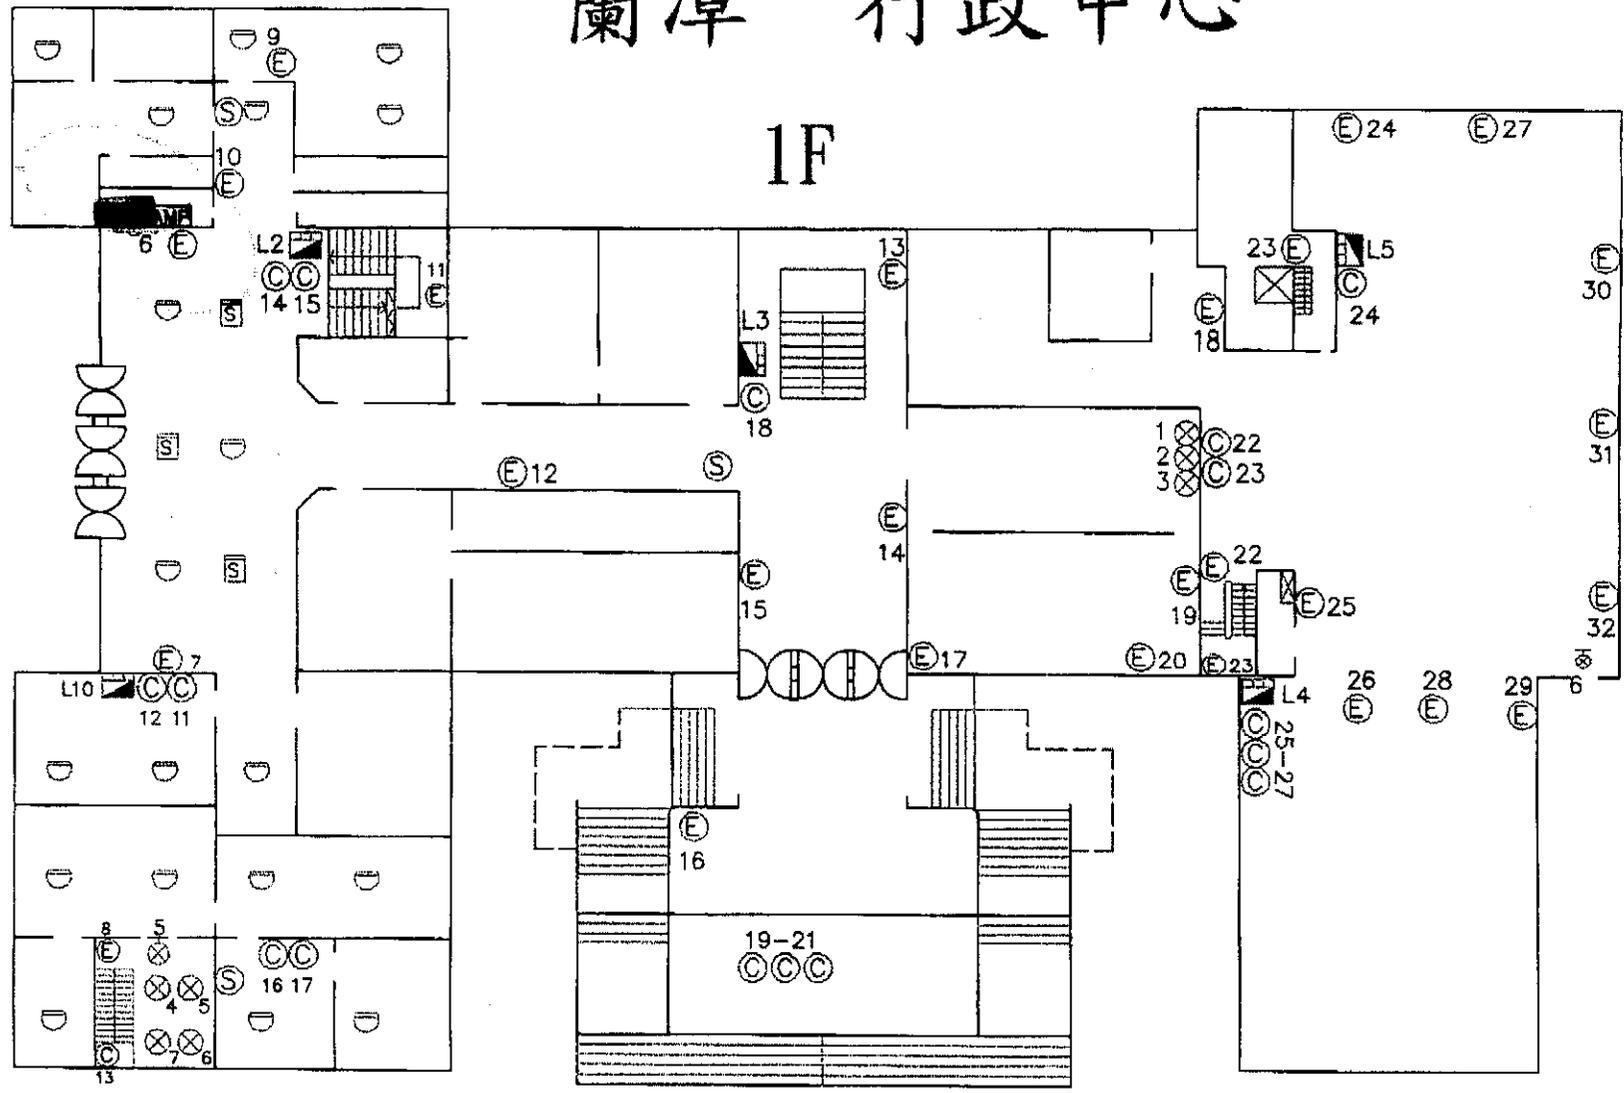

器具數量表

圖例	1F	—	—
◎	17	0	0
⊕	26	0	0
⊙	10	0	0
⊗	2	0	0
⊚	0	0	0
⊛	0	0	0
⊜	5	0	0
⊝	0	0	0
⊞	5	0	0
⊟	56	0	0
⊠	0	0	0
⊡	5	0	0

編號 AJ

10

國立嘉義大學

蘭潭校區
農學院


蘭潭校區

CD


器具數量表

圖例	1F	2F	3F
⊙	2	6	6
⊕	5	14	16
⊗	0	0	0
⊘	0	0	0
⊚	0	0	0
⊛	0	0	0
⊜	2	2	2
⊝	0	0	0
⊞	9	33	52
⊟	2	2	0
⊠	0	0	0


3F

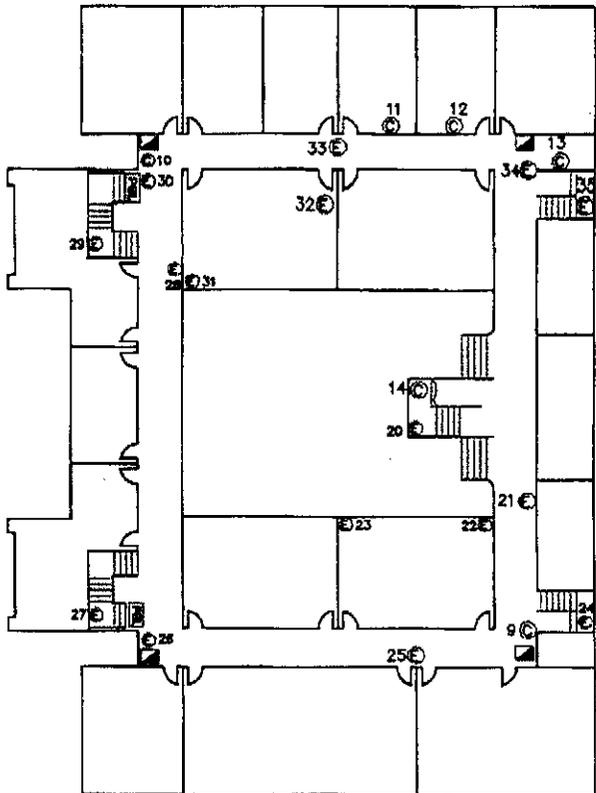

2F

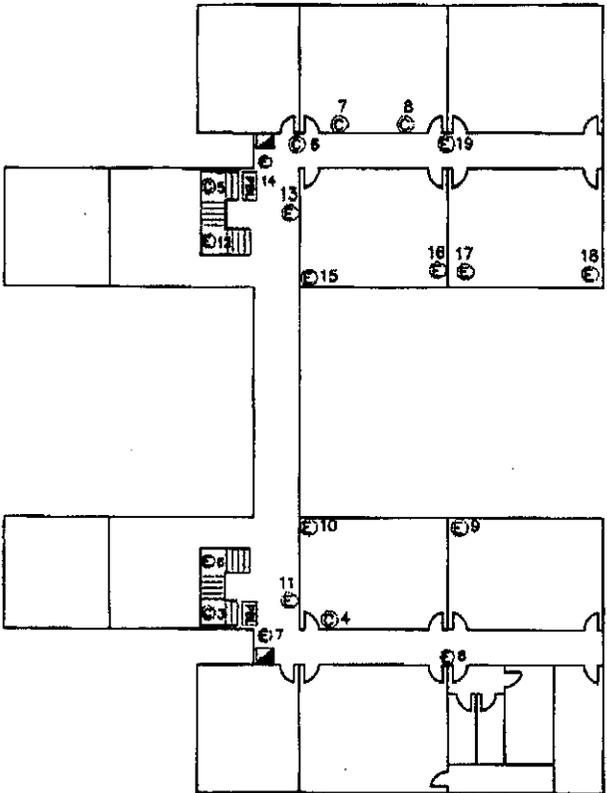

1F

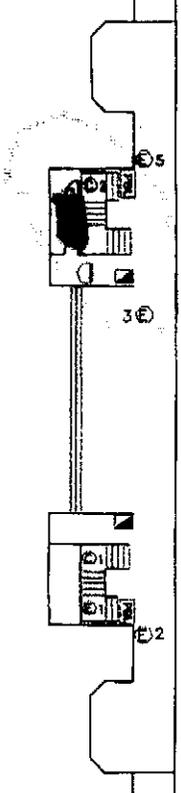

編號AK

11

國立嘉義大學

蘭潭校區 農學院


蘭潭校區

CD


器具數量表

圖例	4F	5F	—
◎	10	15	0
⊕	10	8	0
⊙	0	0	0
⊗	0	0	0
▣	1	0	0
⊖	0	0	0
▢	0	0	0
⊠	2	2	0
⊗	0	0	0
⊖	48	32	0
⊕	0	0	0
⊠	0	0	0

5F

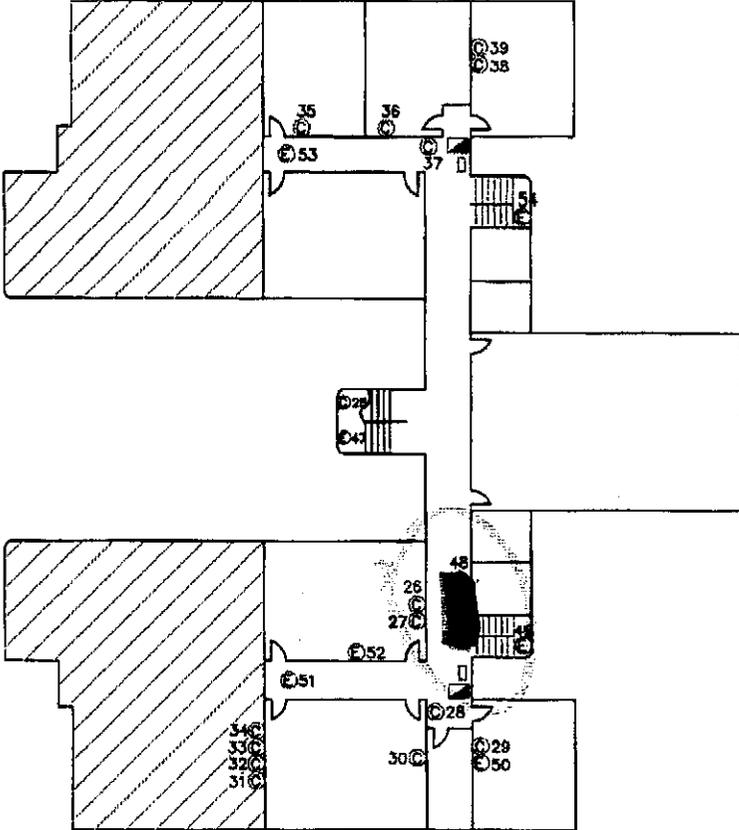

4F



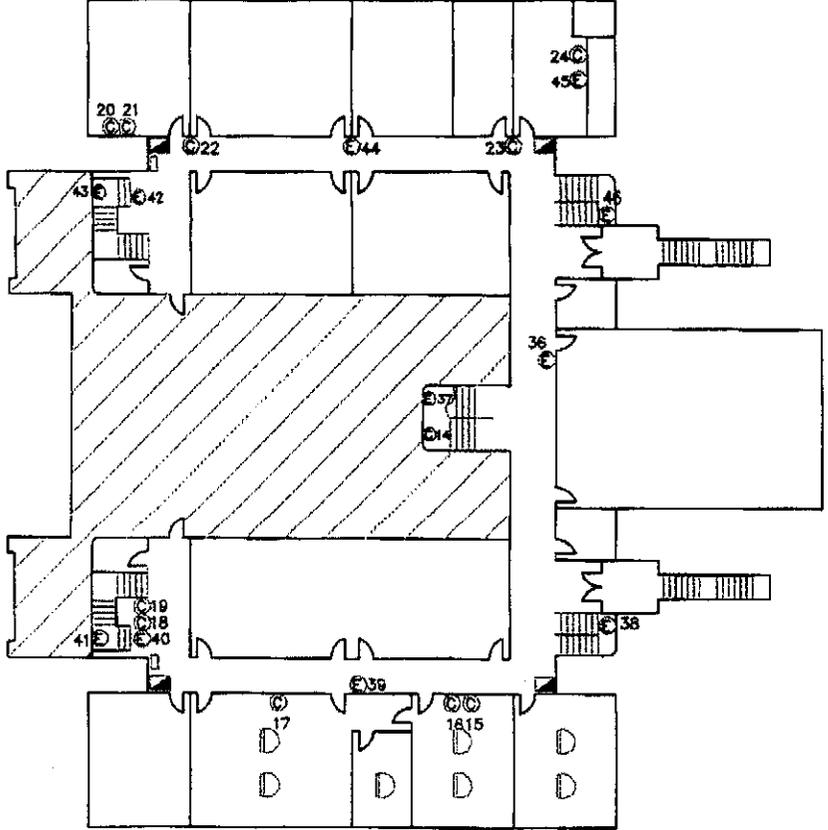


繪號 AL 12

器具數量表

圖例	1F	2F	3F
⊙	3	5	7
⊕	4	11	17
⊗	0	0	0
⊘	0	0	0
⊚	0	0	0
⊛	2	2	6
⊜	0	0	0
⊝	0	0	0
⊞	5	25	41
⊟	0	0	0
⊠	0	0	0

蘭潭 工程館

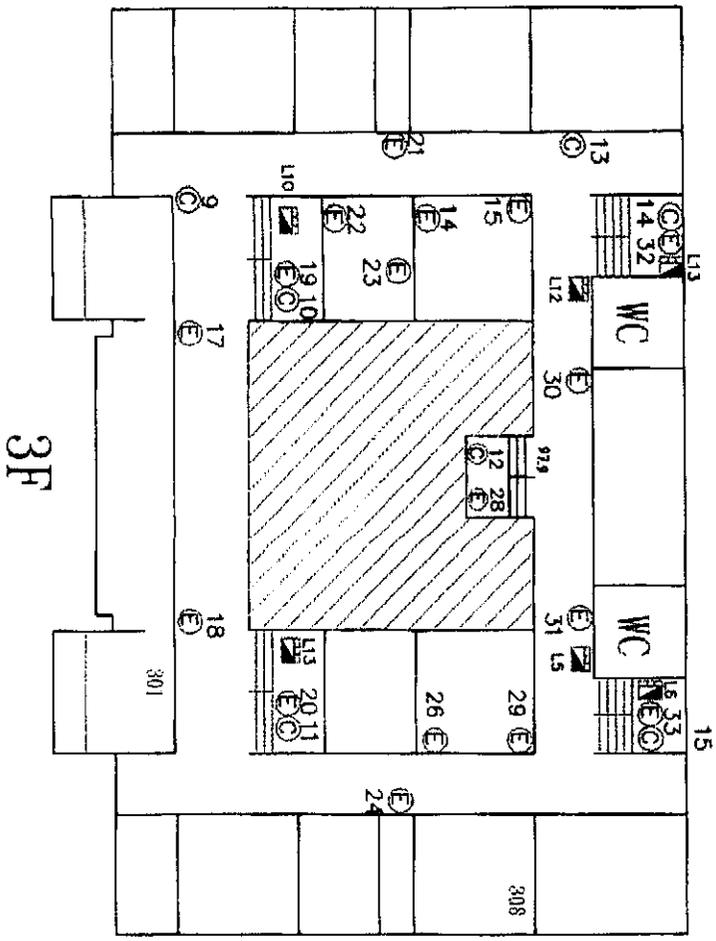
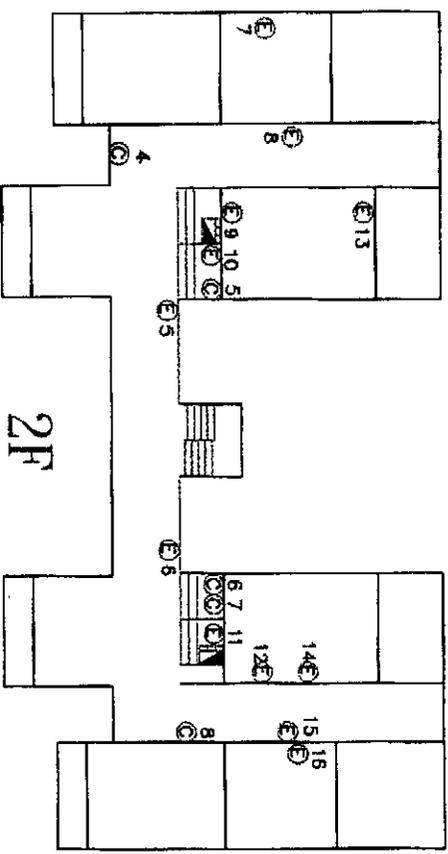
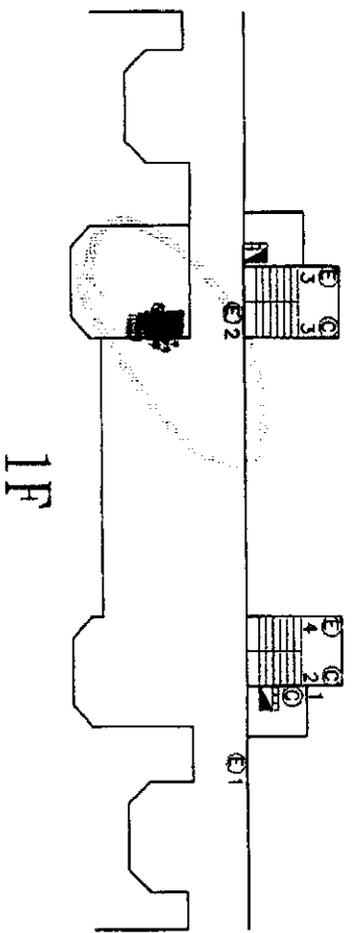


編號 AM. 13

蘭潭 食品科館

器具數量表


圖例	1F	2F	3F
◎	2	5	5
⊙	11	5	5
⊗	0	0	0
⊕	0	0	0
⊖	0	0	0
⊗	2	2	2
⊕	0	0	0
⊖	0	0	0
⊗	0	0	0
⊕	26	28	34
⊖	0	0	0
⊗	0	0	0

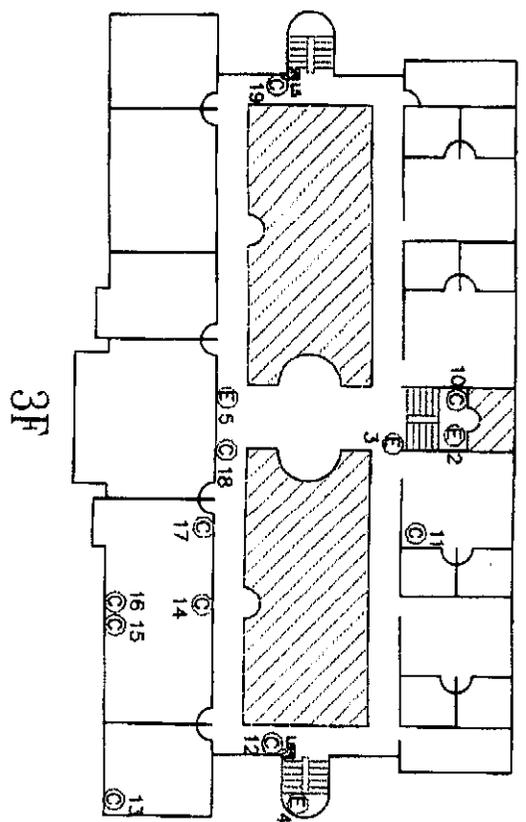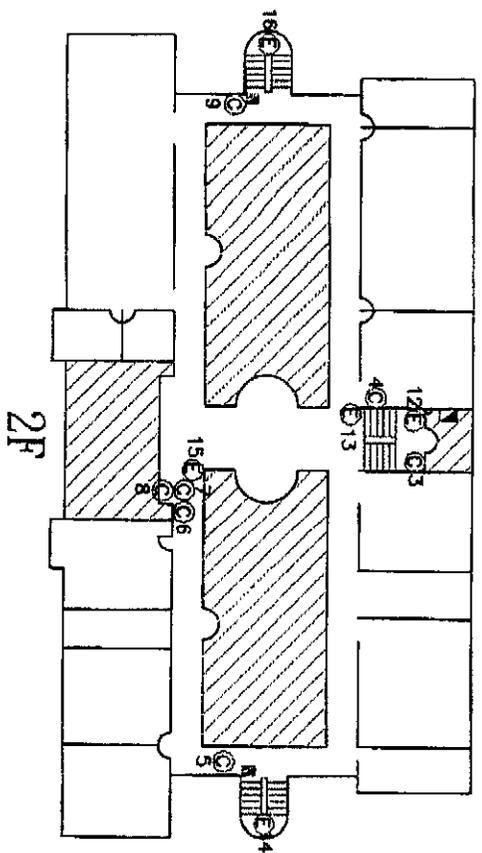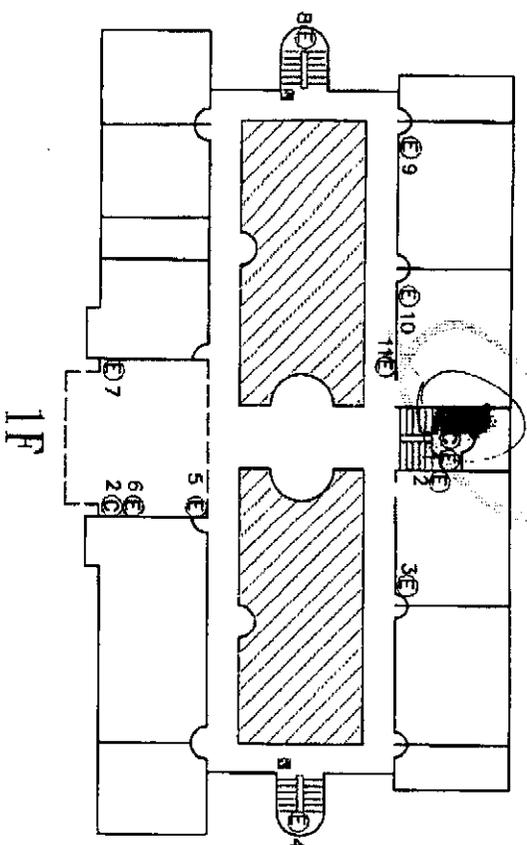

編號 AN 14

蘭潭 學生活動中心

1F

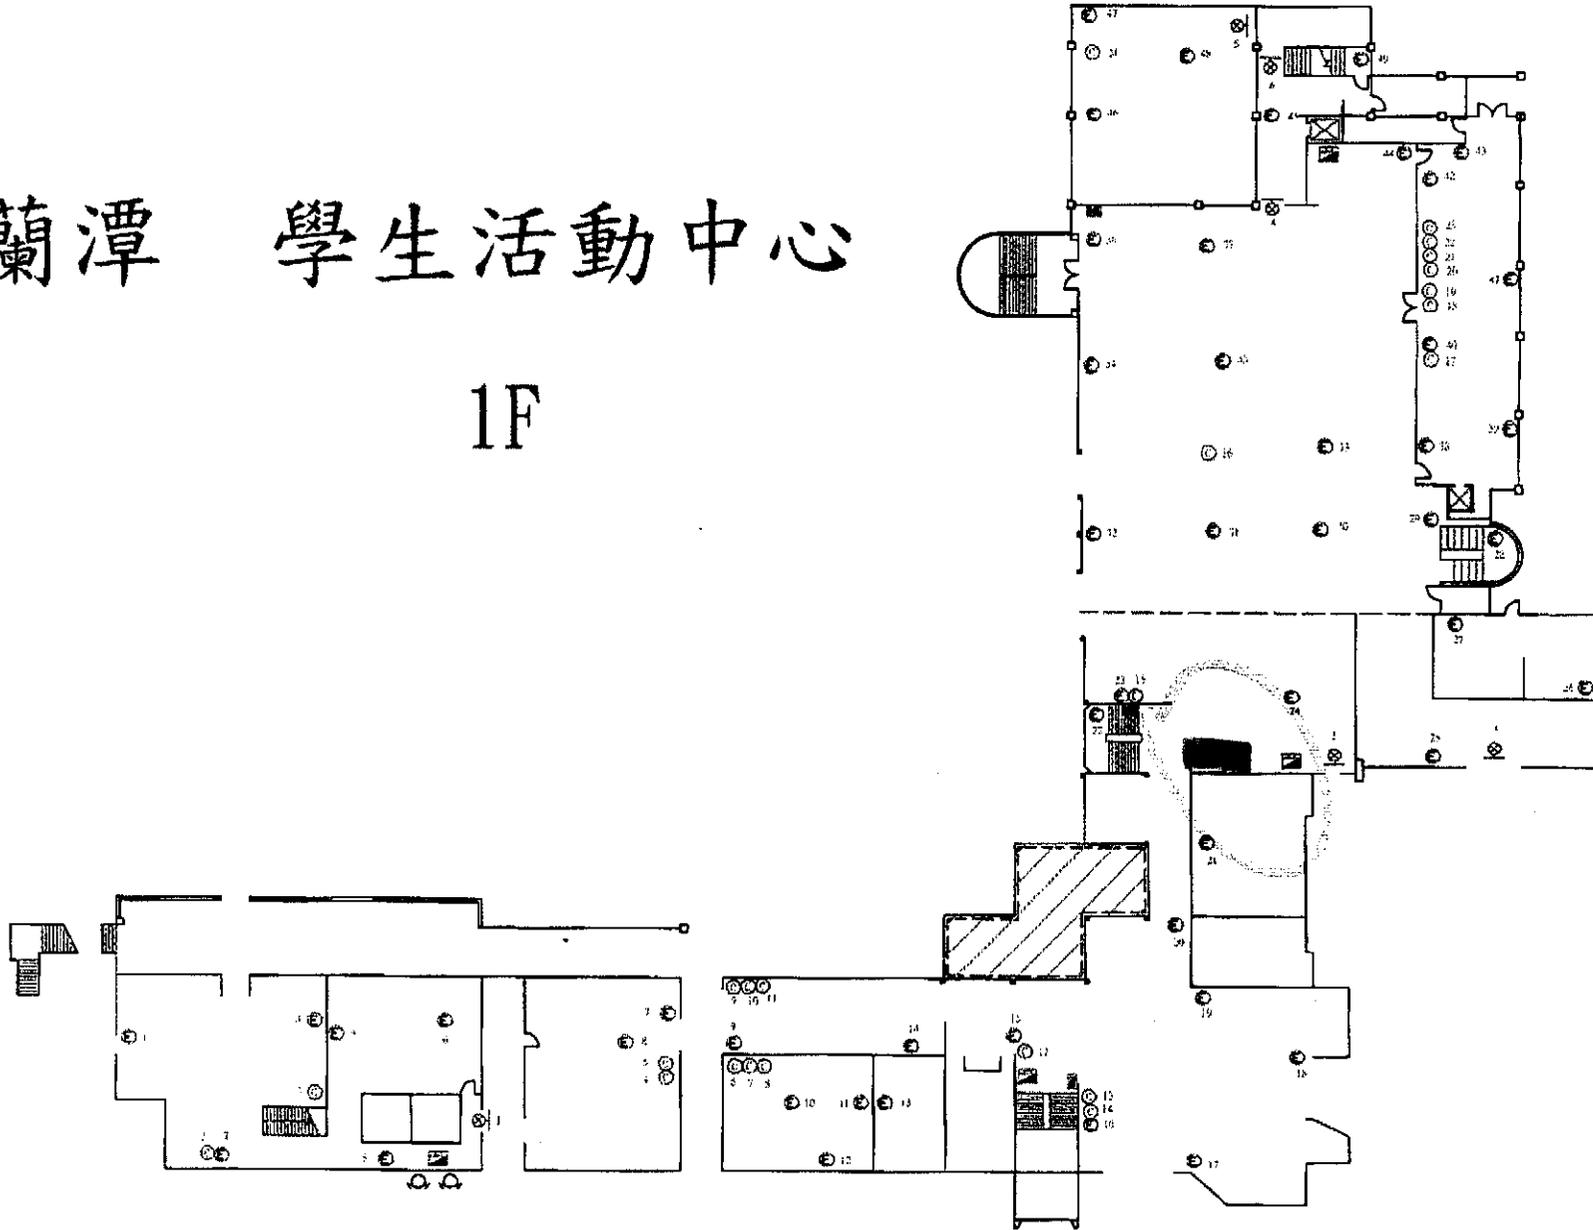

國立嘉義大學

蘭潭校區

DA

	1F	-	-
⊙	24	0	0
⊕	55	0	0
⊗	29	0	0
⊖	13	0	0
⊙	0	0	0
⊕	0	0	0
⊗	4	0	0
⊖	5	0	0
⊙	0	0	0
⊕	57	0	0
⊗	8	0	0
⊖	2	0	0


繪號 A0

15


15

蘭潭 理化館

1F

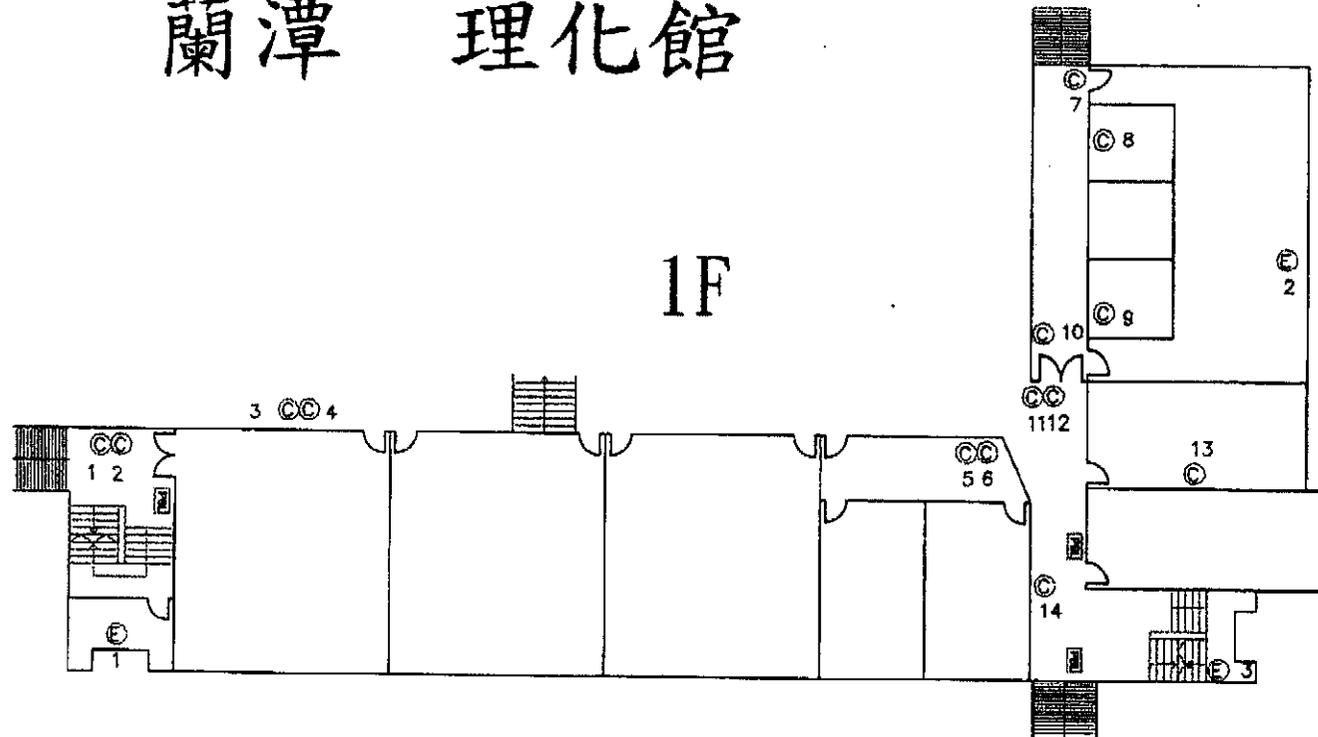

2F

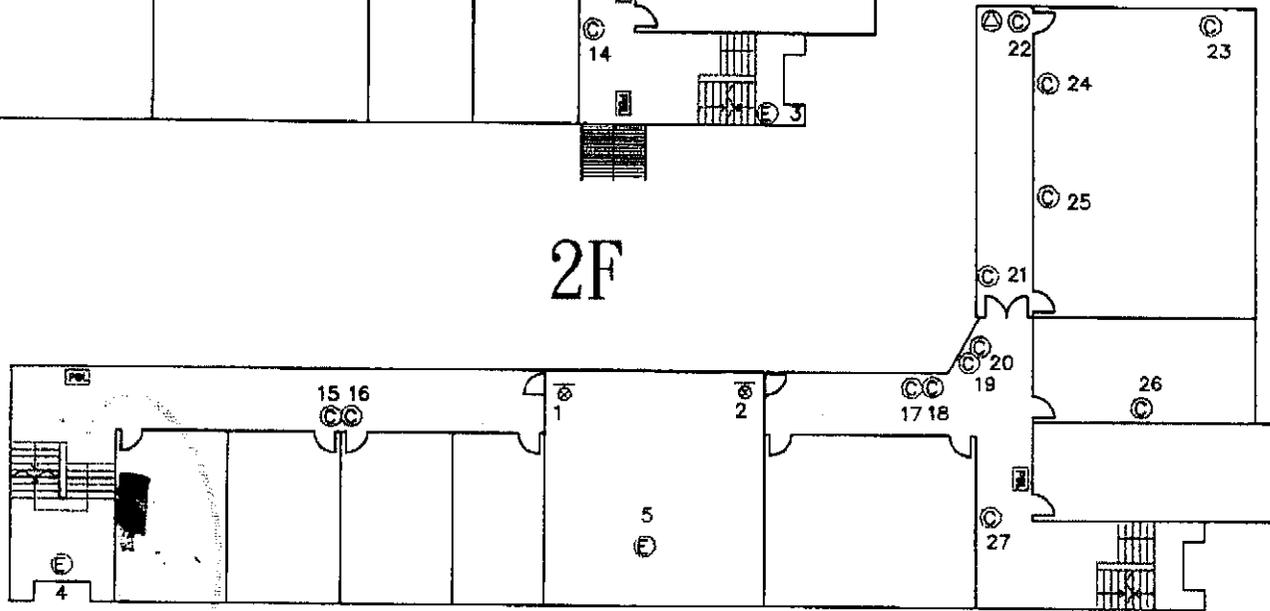

國立嘉義大學

蘭潭校區

DD

	1F	2F	—
◎	14	13	0
⊙	3	2	0
⊗	8	4	0
⊕	0	2	0
⊖	0	0	0
⊗	1	0	0
⊕	0	0	0
⊖	4	2	0
⊗	0	0	0
⊕	14	14	0
⊖	0	0	0
⊗	2	2	0



縮號 AP 16

蘭潭 國際會議廳

國立嘉義大學

蘭潭校區

DF

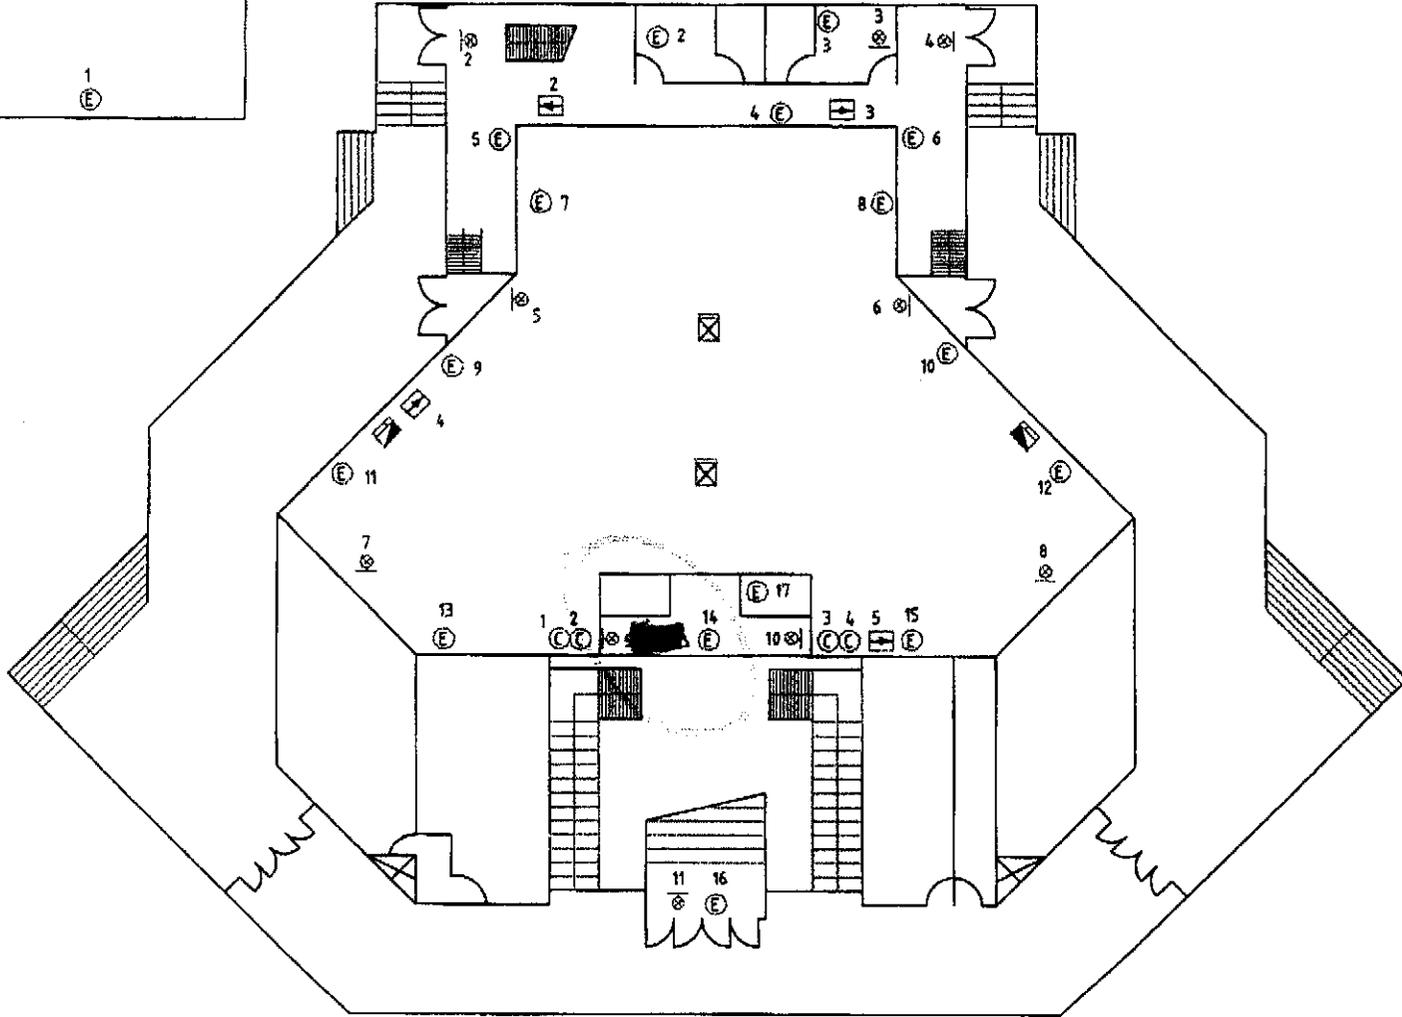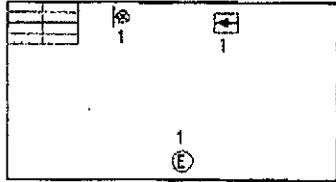

	ALL	—	—
Ⓢ	4	0	0
ⓔ	17	0	0
Ⓞ	0	0	0
Ⓜ	11	0	0
Ⓜ	9	0	0
Ⓢ	0	0	0
Ⓜ	2	0	0
Ⓜ	0	0	0
Ⓢ	0	0	0
Ⓢ	0	0	0
Ⓢ	25	0	0


縮號 AB 17

國立嘉義大學

蘭潭校區

DE

	1F	—	—
⊙	8	0	0
⊙	8	0	0
⊙	0	0	0
⊙	0	0	0
⊙	0	0	0
⊙	1	0	0
⊙	3	0	0
⊙	0	0	0
⊙	0	0	0
⊙	18	0	0
⊙	0	0	0
S	2	0	0

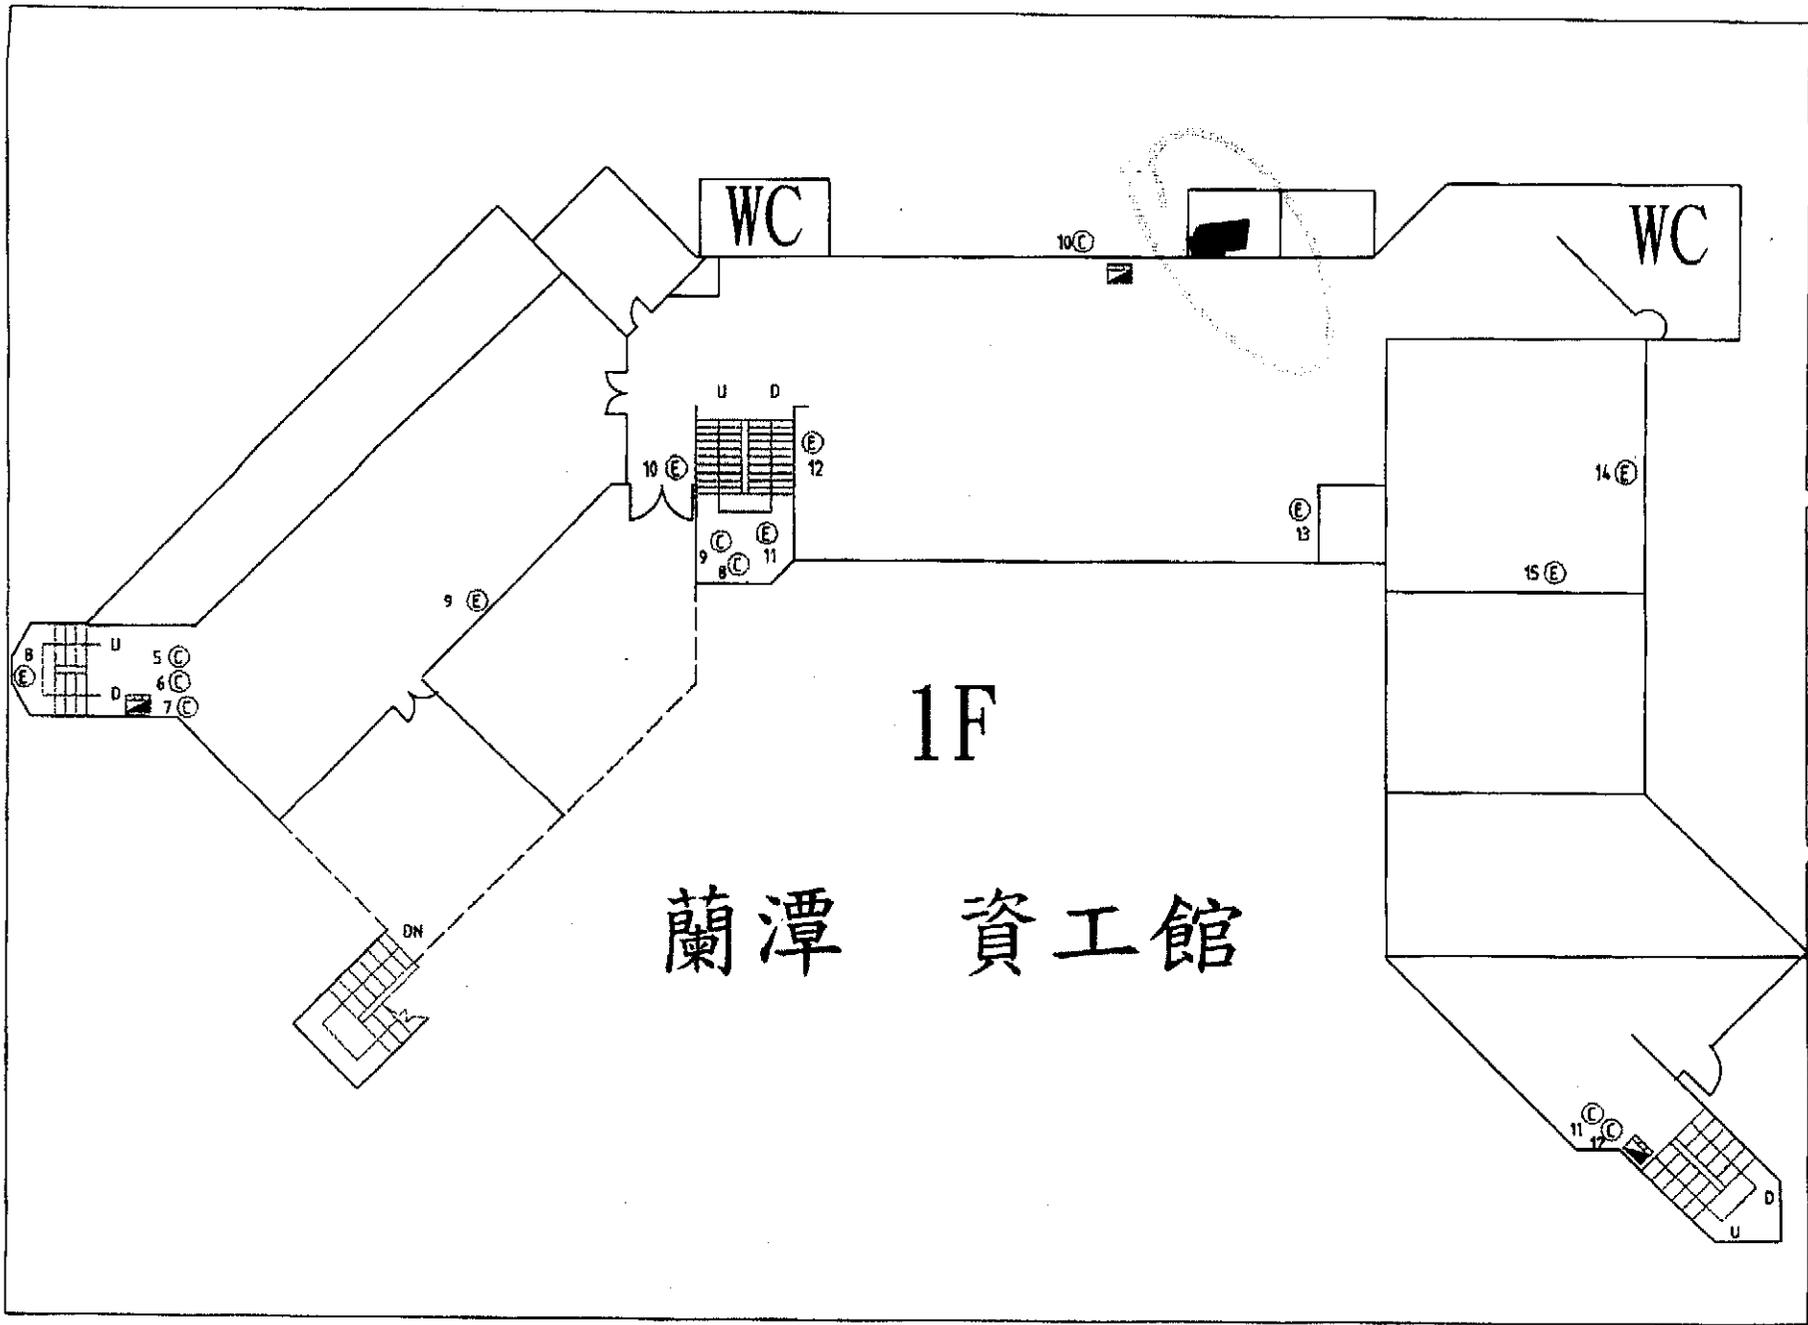

蘭潭 資工館

1F

WC

WC

U D

9 E

10 E

12 E

8 C

11 E

13 E

14 E

15 E

DN

11 C

17 C

U

D


編號 AR 18

蘭潭 水工、材料實習工廠

國立嘉義大學

蘭潭校區

DJ

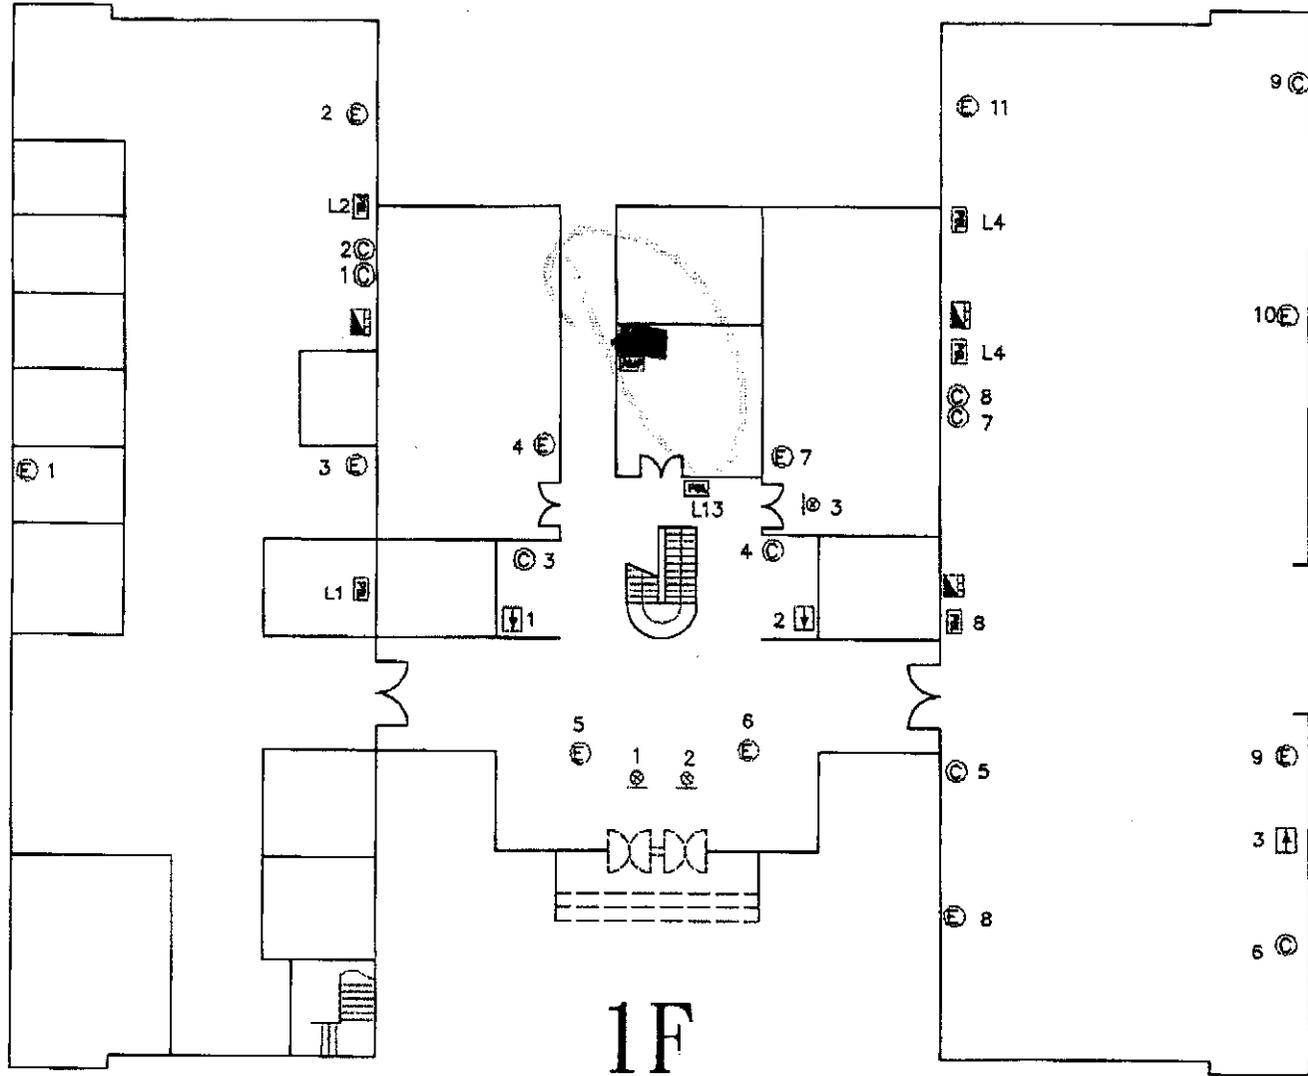

1F

	1F	—	—
◎	10	0	0
⊕	12	0	0
⊙	8	0	0
⊗	7	0	0
⊖	9	0	0
⊙	0	0	0
⊕	0	0	0
⊖	5	0	0
⊗	0	0	0
⊕	34	0	0
⊖	0	0	0
⊙	0	0	0

繪圖 AS 19

國立嘉義大學


蘭潭校區

DL

	2F	-	-	-	-	-	-	-	-	-	-	-	-	-	-	-	-	-	-	-
○	0	0	0	0	0	0	0	0	0	0	0	0	0	0	0	0	0	0	0	0
⊙	19	0	0	0	0	0	0	0	0	0	0	0	0	0	0	0	0	0	0	0
⊕	36	0	0	0	0	0	0	0	0	0	0	0	0	0	0	0	0	0	0	0
⊗	0	0	0	0	0	0	0	0	0	0	0	0	0	0	0	0	0	0	0	0
⊖	9	0	0	0	0	0	0	0	0	0	0	0	0	0	0	0	0	0	0	0
⊞	8	0	0	0	0	0	0	0	0	0	0	0	0	0	0	0	0	0	0	0
⊚	0	0	0	0	0	0	0	0	0	0	0	0	0	0	0	0	0	0	0	0
⊛	0	0	0	0	0	0	0	0	0	0	0	0	0	0	0	0	0	0	0	0
⊜	0	0	0	0	0	0	0	0	0	0	0	0	0	0	0	0	0	0	0	0
⊝	11	0	0	0	0	0	0	0	0	0	0	0	0	0	0	0	0	0	0	0
⊞	35	0	0	0	0	0	0	0	0	0	0	0	0	0	0	0	0	0	0	0
⊟	0	0	0	0	0	0	0	0	0	0	0	0	0	0	0	0	0	0	0	0
⊠	0	0	0	0	0	0	0	0	0	0	0	0	0	0	0	0	0	0	0	0

蘭潭機電館

1F

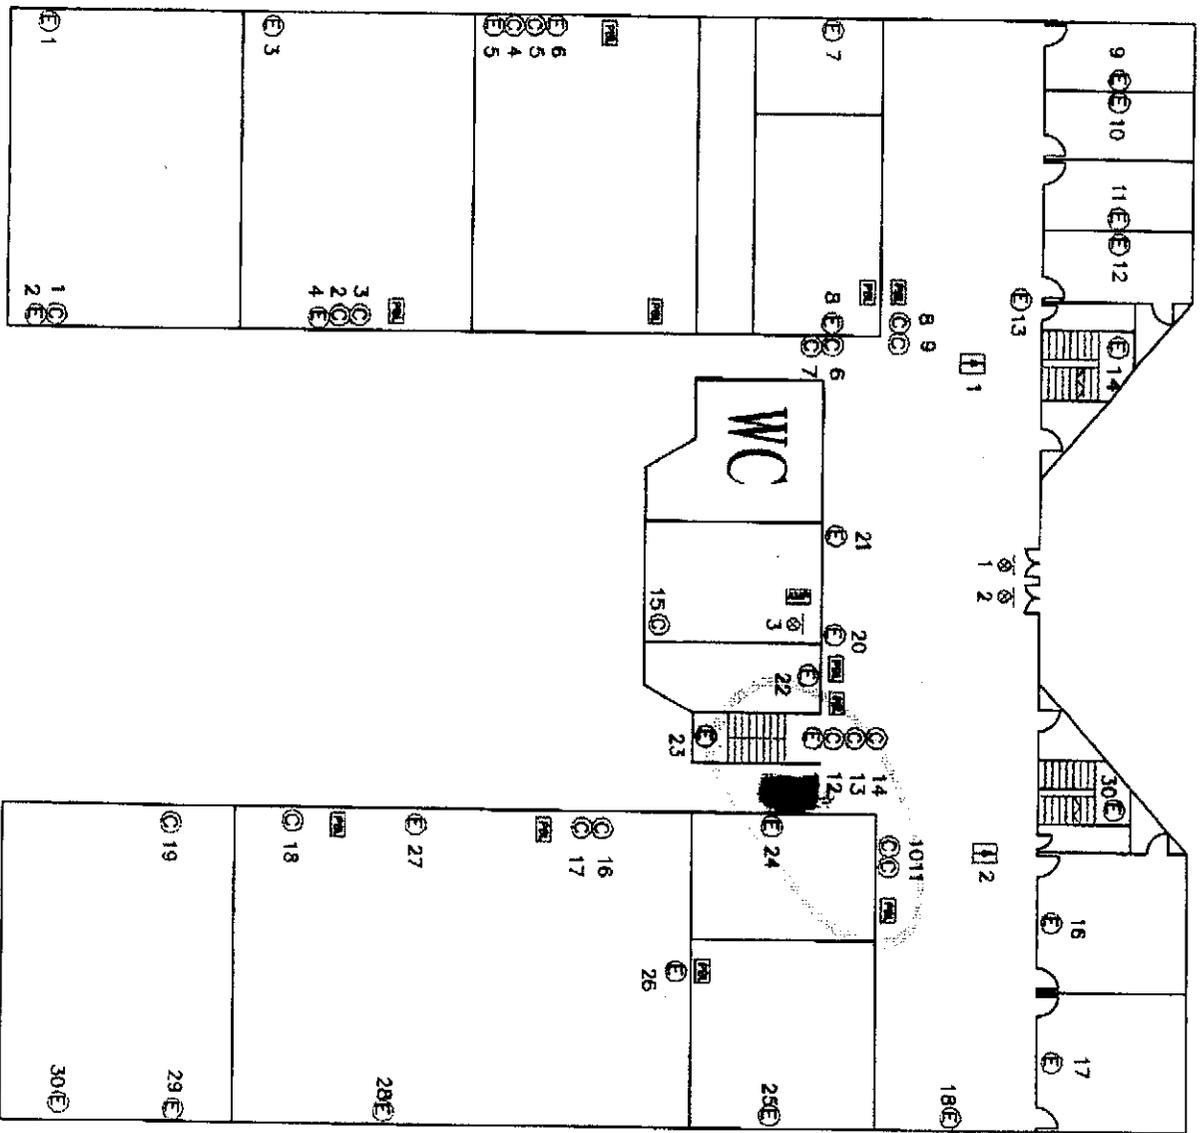

編號 AT 20

國立嘉義大學


蘭潭校區

EA


器具數量表

圖例	1F	2F	—
⊙	6	6	0
⊕	10	10	0
⊗	2	2	0
⊖	0	0	0
⊞	1	0	0
⊠	0	0	0
⊡	2	2	0
⊣	0	0	0
⊤	0	0	0
⊥	16	20	0
⊦	0	0	0
⊧	0	0	0

蘭潭 生物資源館

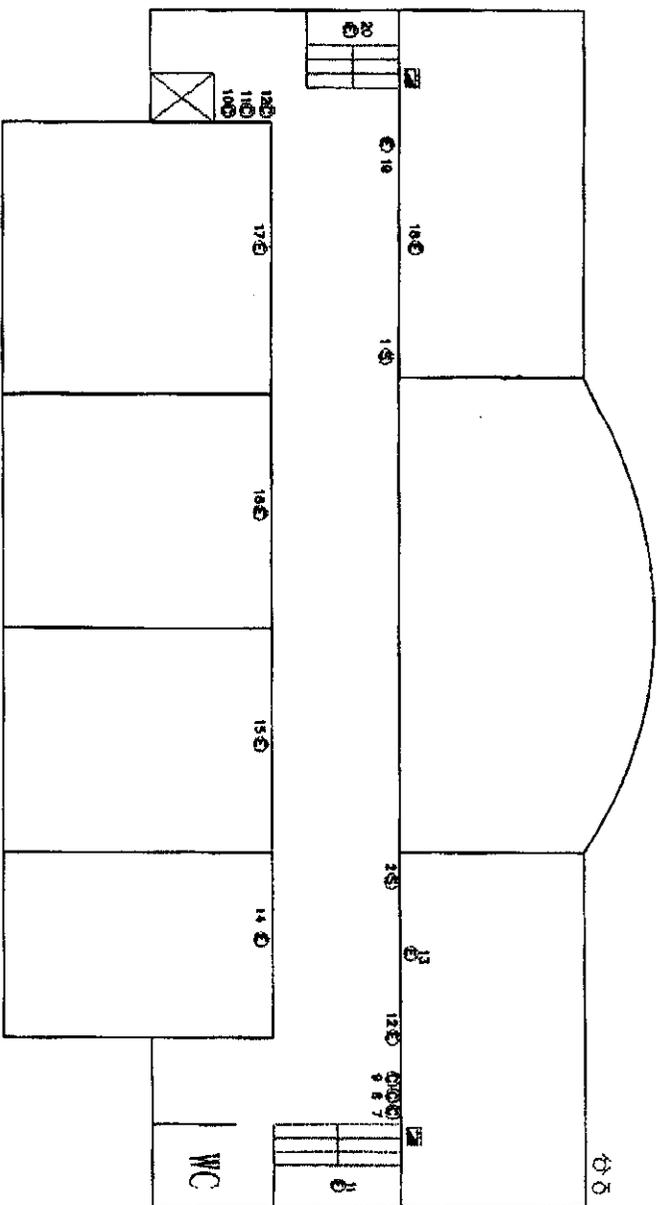

2F

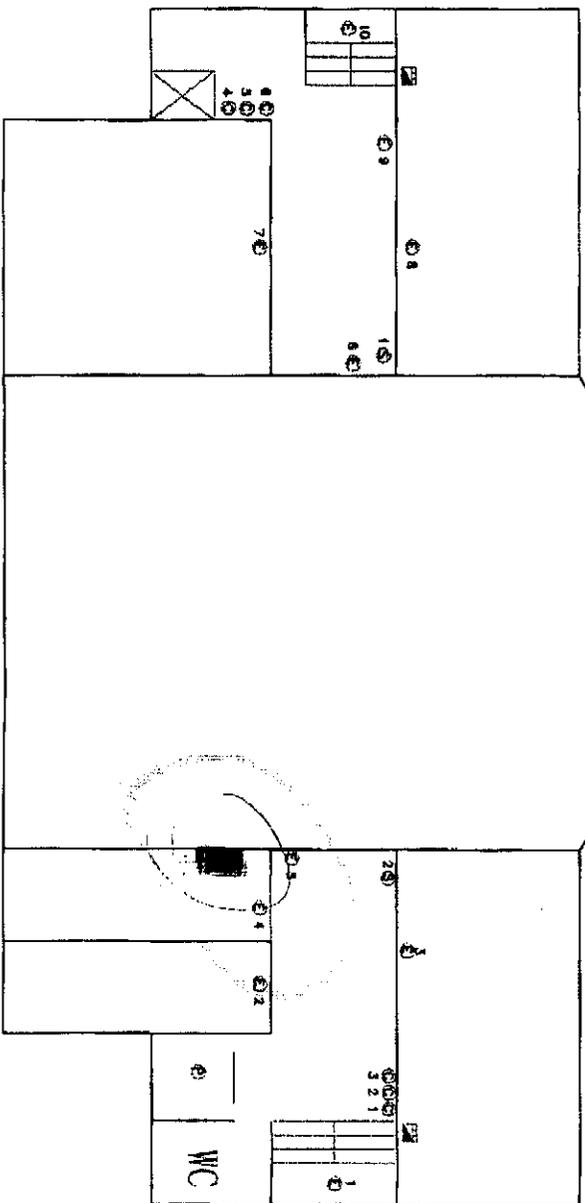

1F

蘭潭 生命科學館


國立嘉義大學

蘭潭校區


EB

器具數量表

圖例	1F	2F	—
⊙	2	2	0
⊕	3	4	0
⊗	4	2	0
⊖	2	0	0
⊕	0	0	0
⊗	0	0	0
⊖	2	2	0
⊕	0	0	0
⊗	0	0	0
⊖	37	28	0
⊕	0	0	0
S	1	0	0

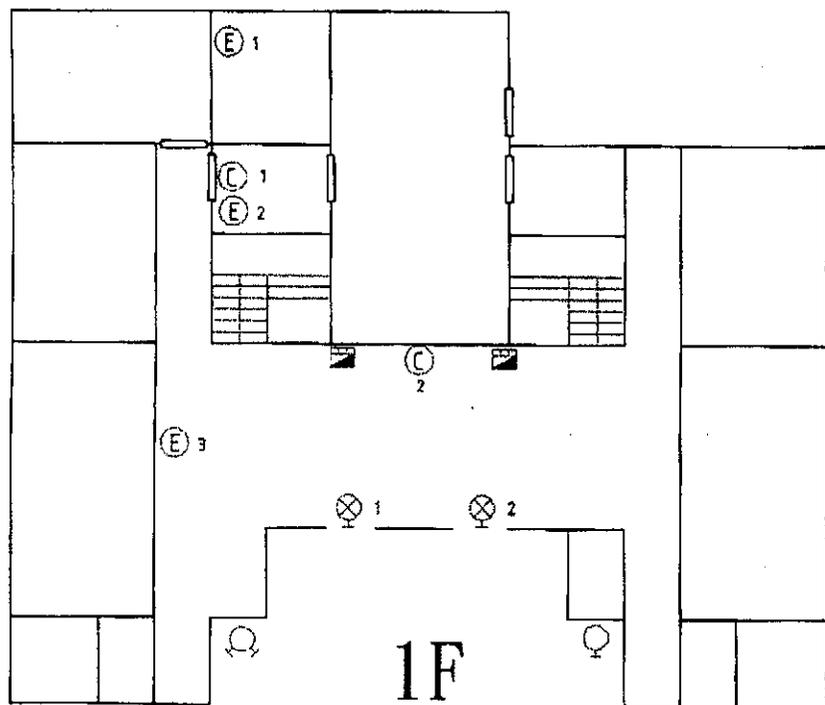

1F

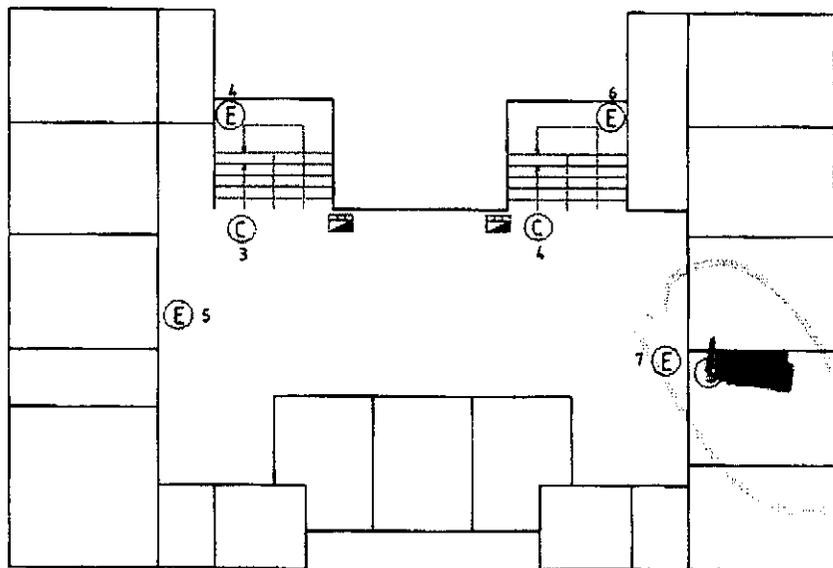

2F

編號 AV 22

蘭潭 生物農業一館


國立嘉義大學

蘭潭校區


EC

器具數量表

圖例	1F	2F	—
◎	4	4	0
⊙	6	2	0
⊗	0	0	0
⊕	0	0	0
⊖	0	0	0
⊗	0	0	0
⊕	2	2	0
⊖	0	0	0
⊗	0	0	0
⊕	12	12	0
⊖	0	0	0
⊗	0	0	0

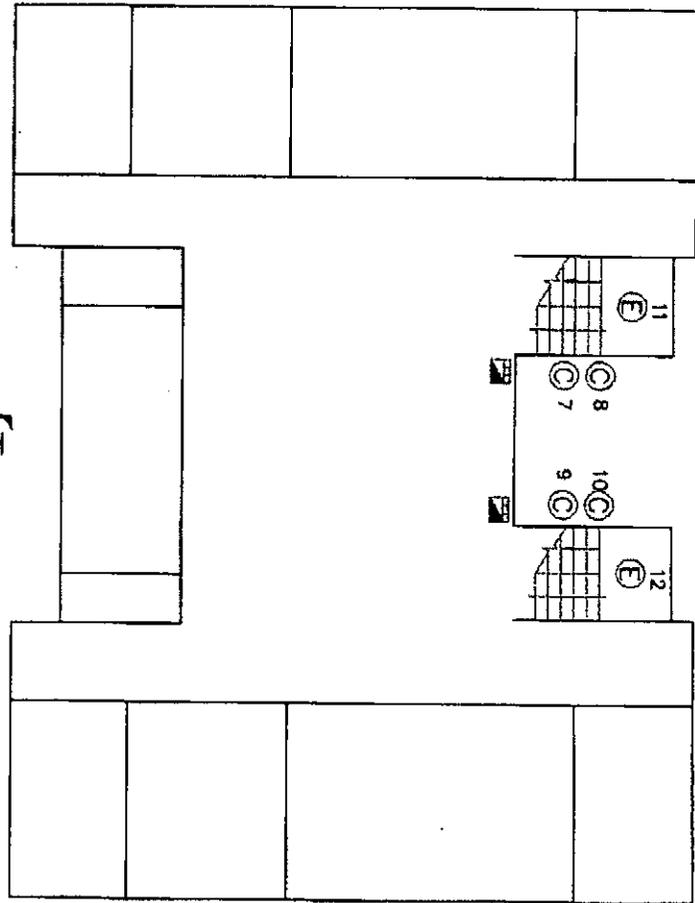

2F

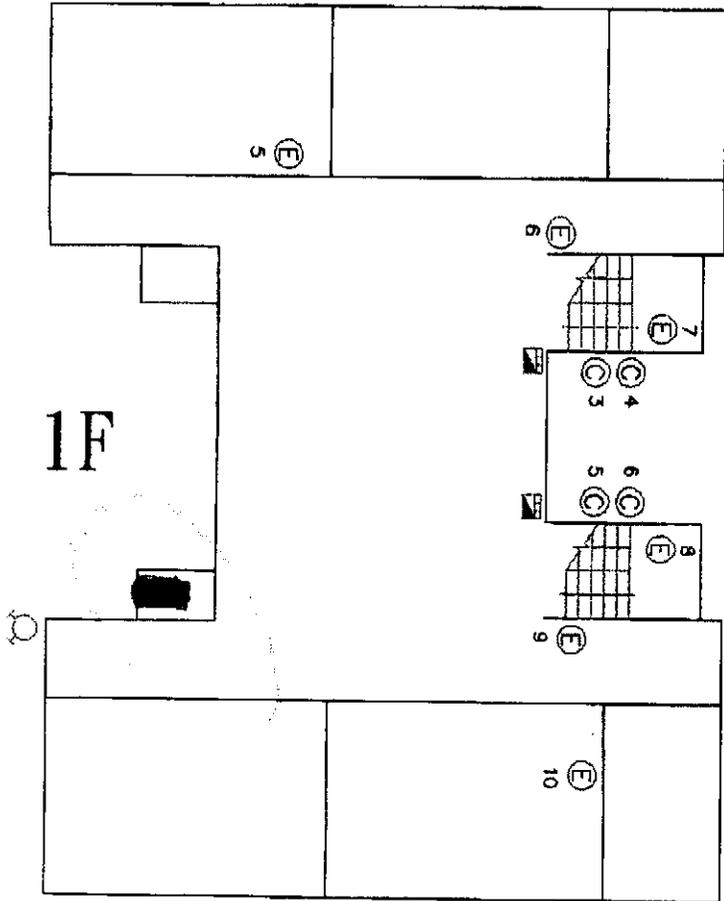

1F


國立嘉義大學

蘭潭校區



ED

圖例	1F	2F	3F
◎	5	2	1
⊕	4	1	2
⊙	0	0	0
⊗	1	0	0
⊠	0	0	0
⊡	0	0	0
⊢	0	0	0
⊣	0	0	0
⊤	0	0	0
⊥	0	0	0
⊦	0	0	0
⊧	0	0	0
⊨	0	0	0
⊩	0	0	0
⊪	0	0	0
⊫	0	0	0
⊬	0	0	0
⊭	0	0	0
⊮	0	0	0
⊯	0	0	0
⊰	0	0	0
⊱	0	0	0
⊲	0	0	0
⊳	0	0	0
⊴	0	0	0
⊵	0	0	0
⊶	0	0	0
⊷	0	0	0
⊸	0	0	0
⊹	0	0	0
⊺	0	0	0
⊻	0	0	0
⊼	0	0	0
⊽	0	0	0
⊾	0	0	0
⊿	0	0	0


蘭潭 植藝 物農 園生 學所 公

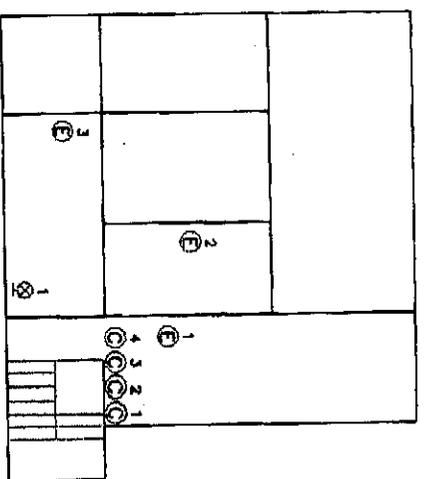


1F

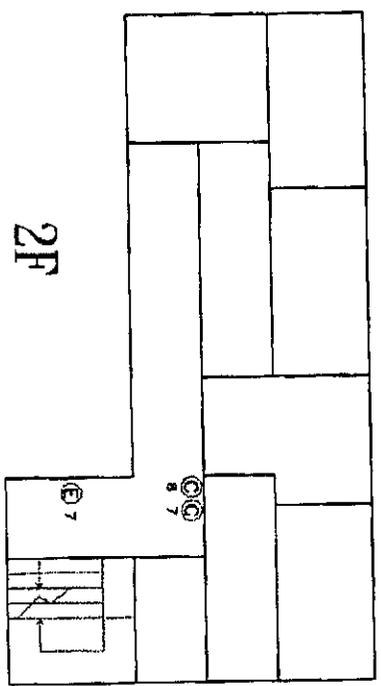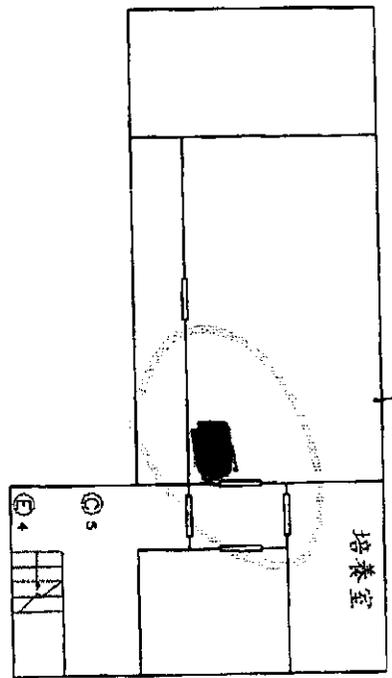

2F

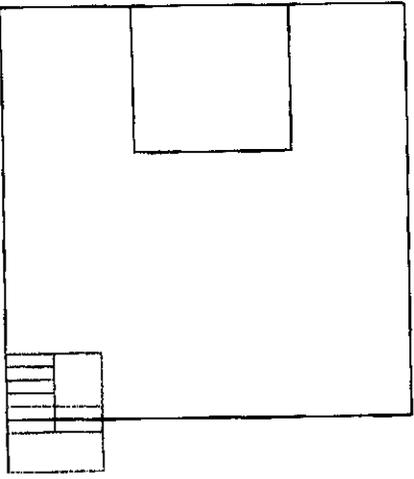

RF

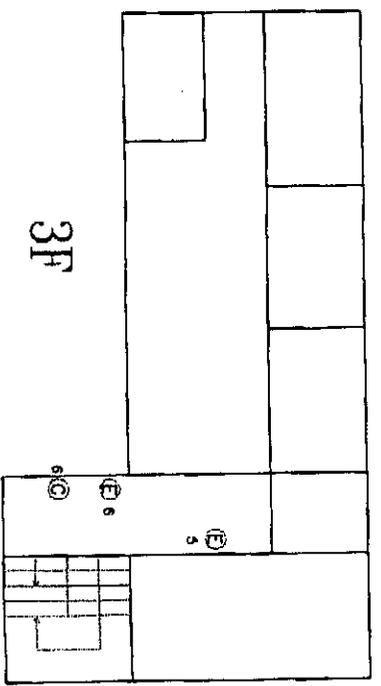

3F

蘭潭 水產生物館



國立嘉義大學

蘭潭校區

EE


器具數量表

圖例	3F	4F	—
⊙	6	4	0
⊕	8	8	0
⊗	0	0	0
⊘	0	2	0
⊚	0	0	0
⊛	0	0	0
⊜	2	2	0
⊝	0	0	0
⊞	0	0	0
⊟	12	14	0
⊠	0	0	0
⊡	2	2	0

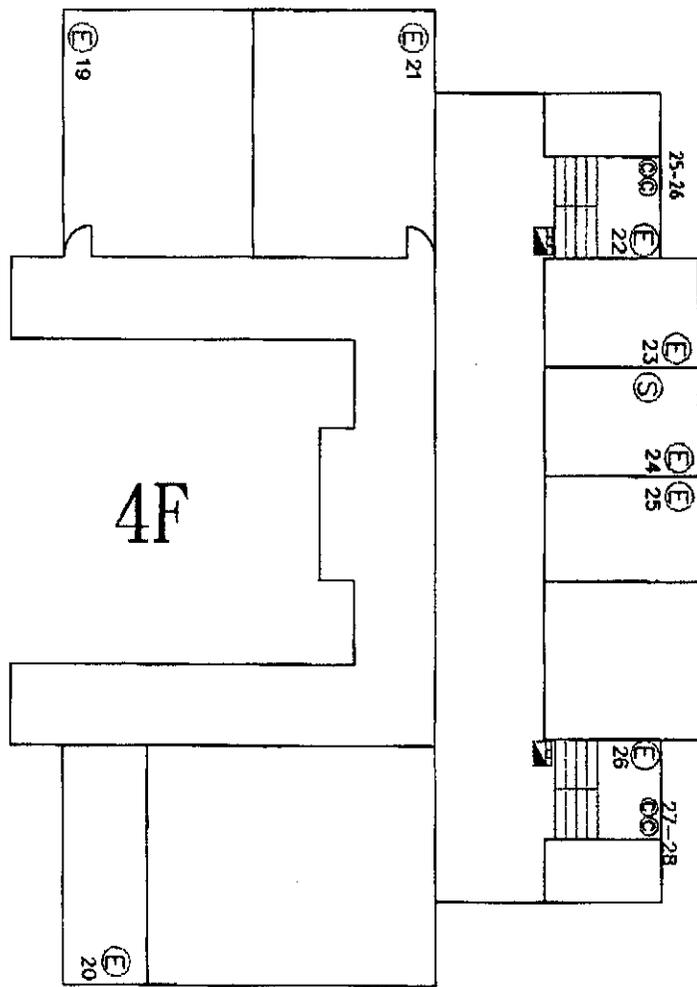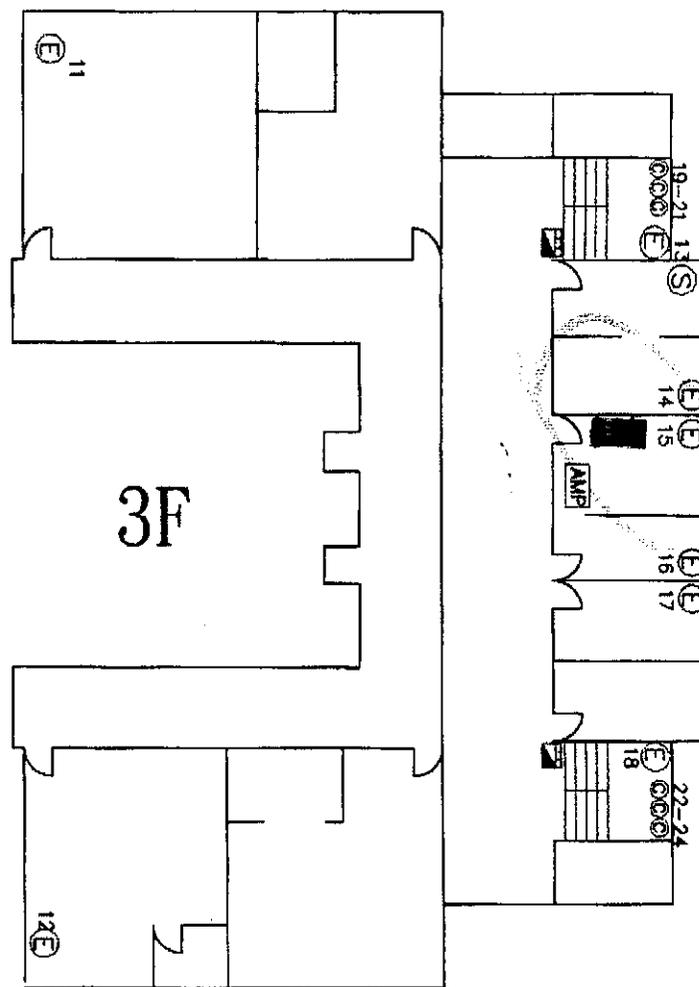


編號 AZ 26

編號 AAA 27

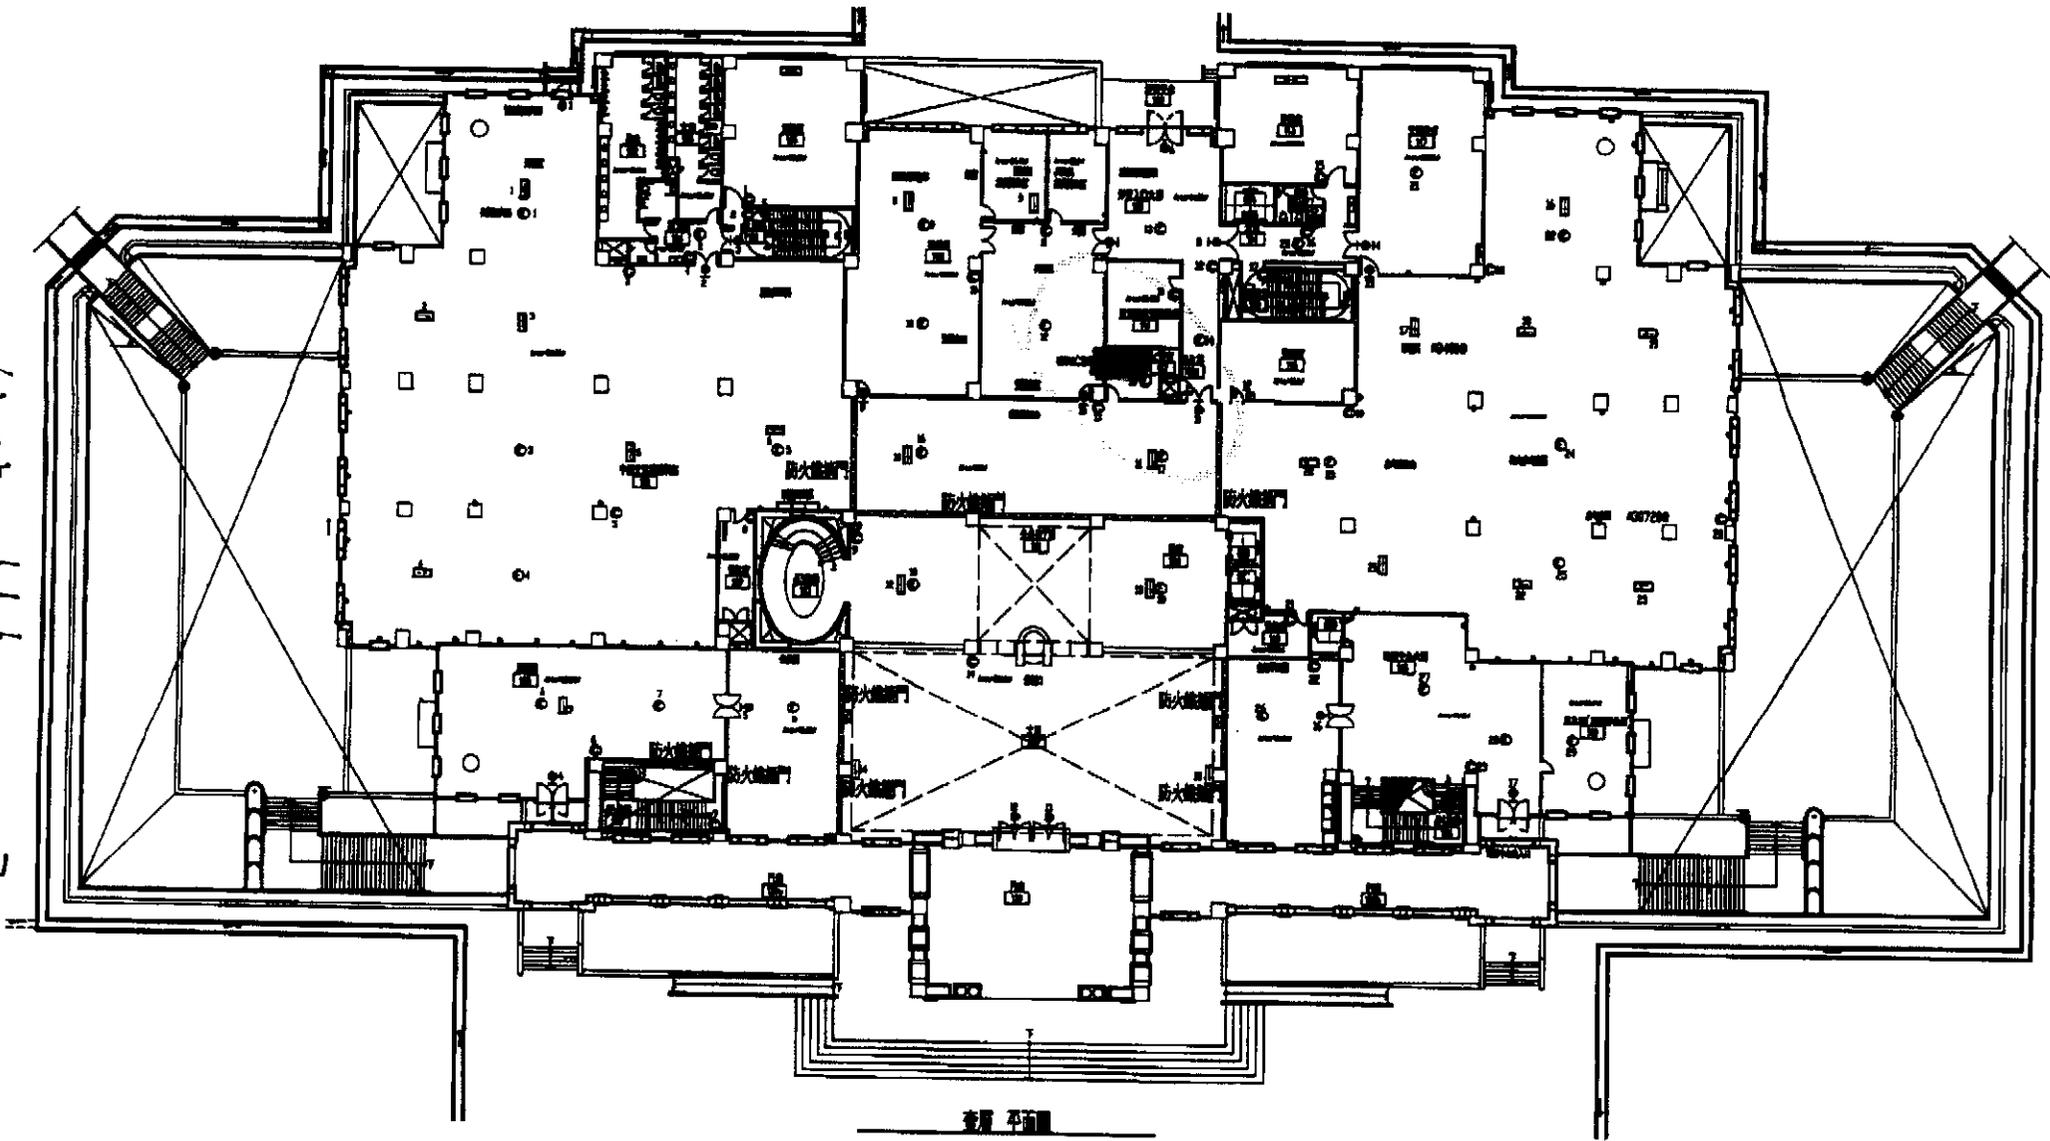


樓層平面圖


圖資大樓

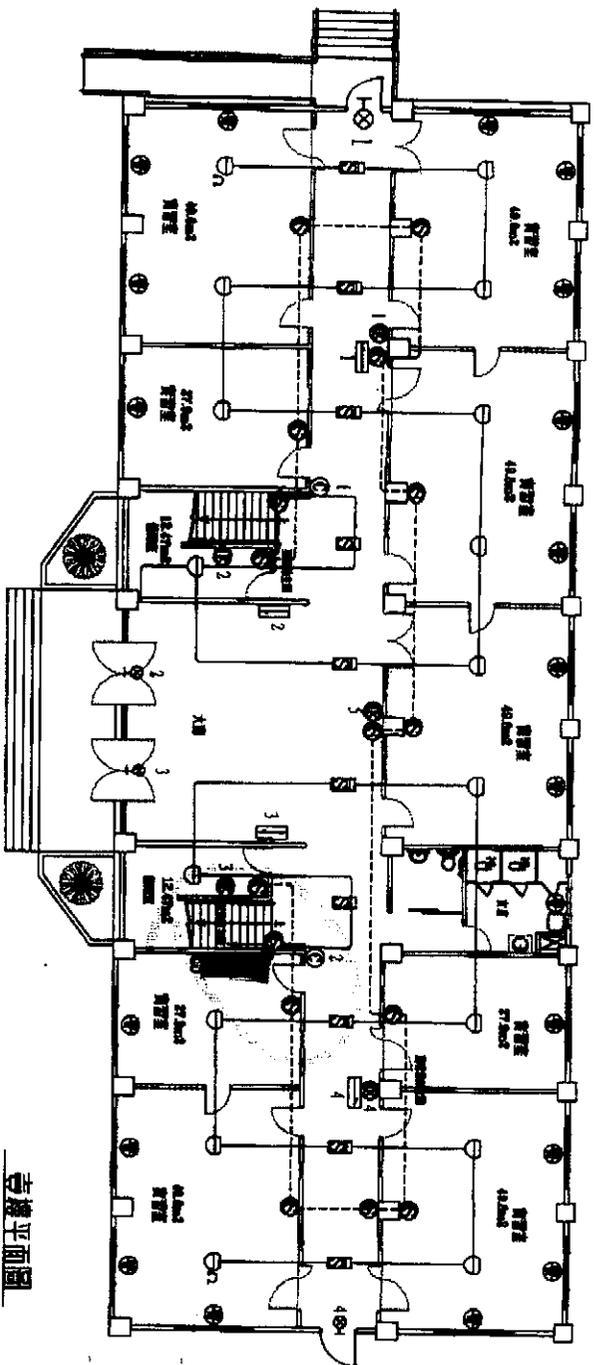

吉樓平面圖

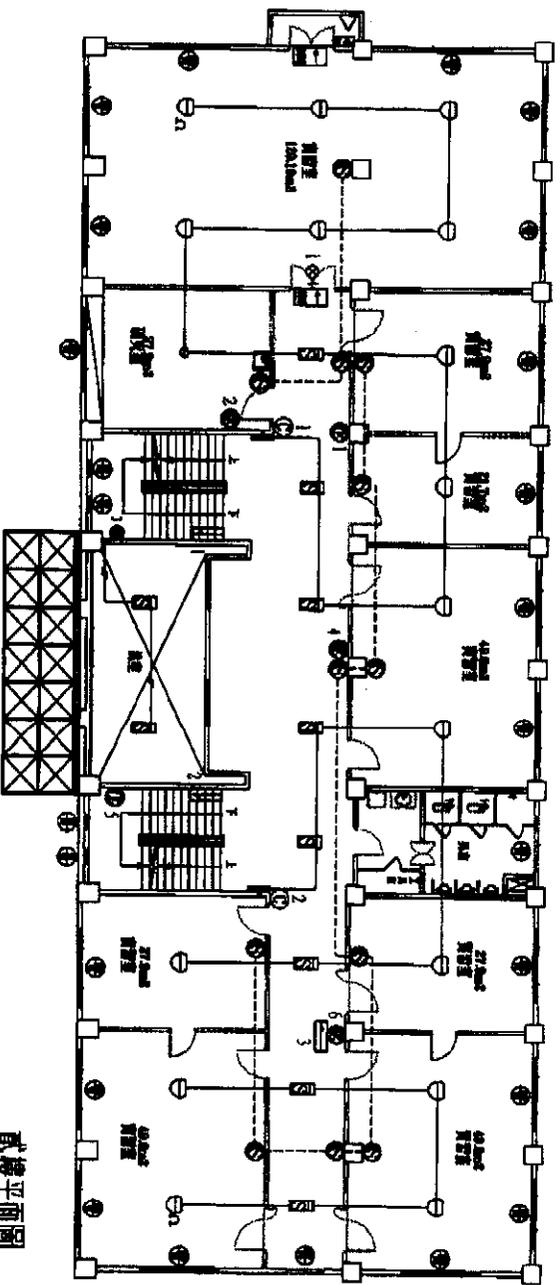

貳樓平面圖

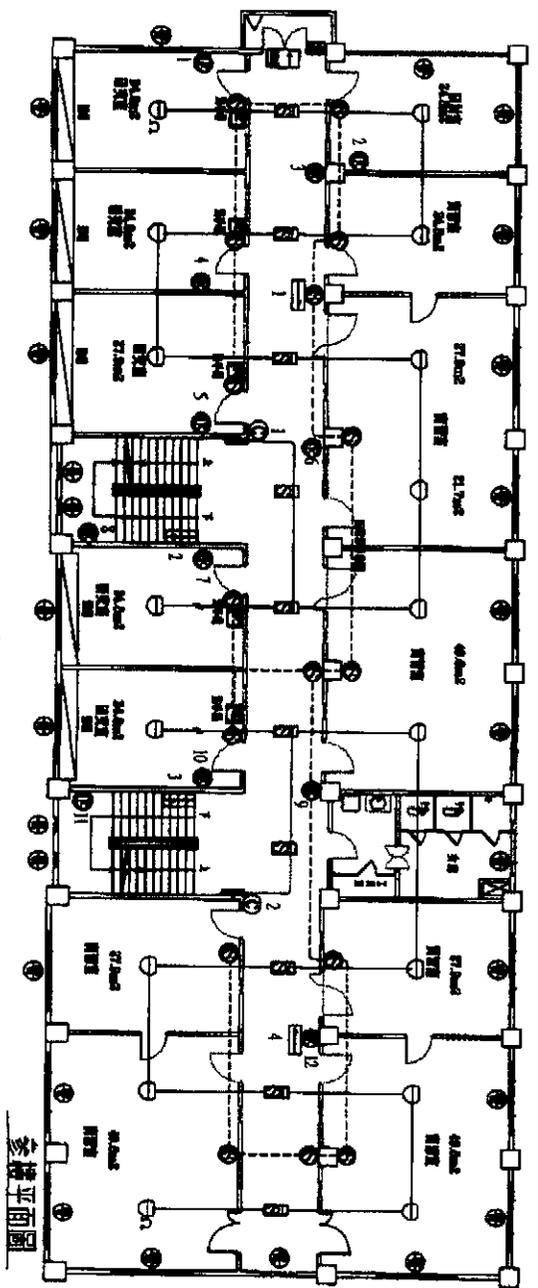


參樓平面圖

電物二館

編號 A B


28

28

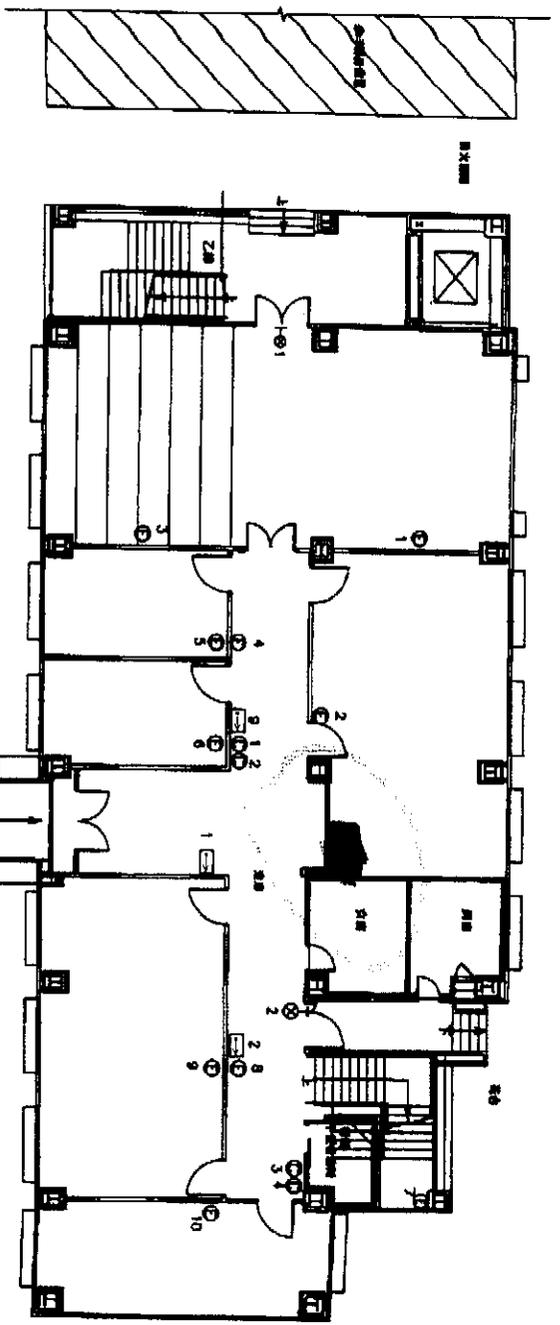

壹樓平面圖

29

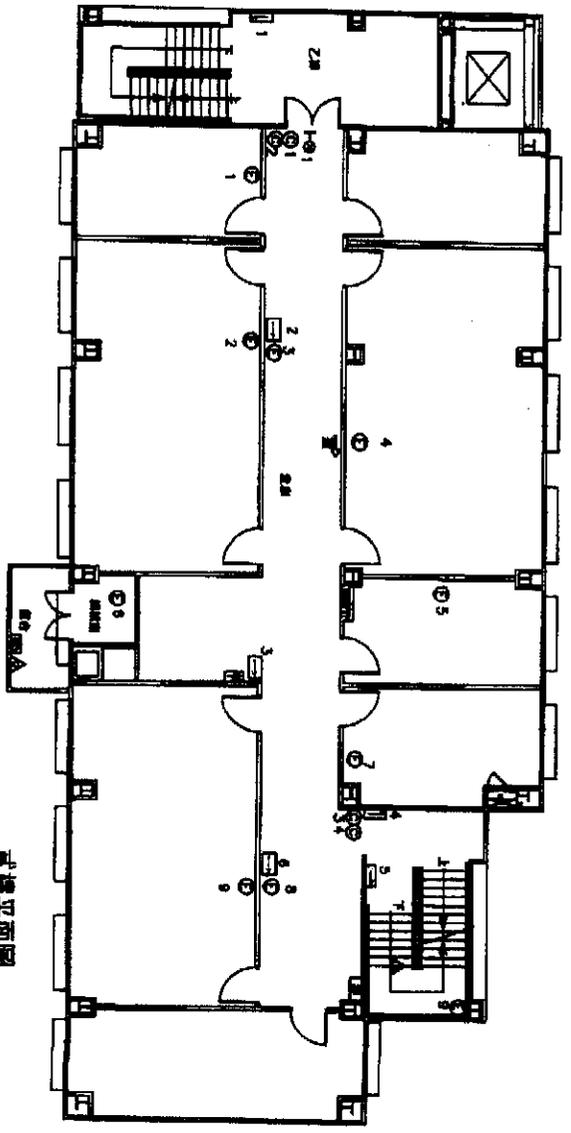


貳樓平面圖

應化二館

縮號 AA C 29

編號: AAG 33

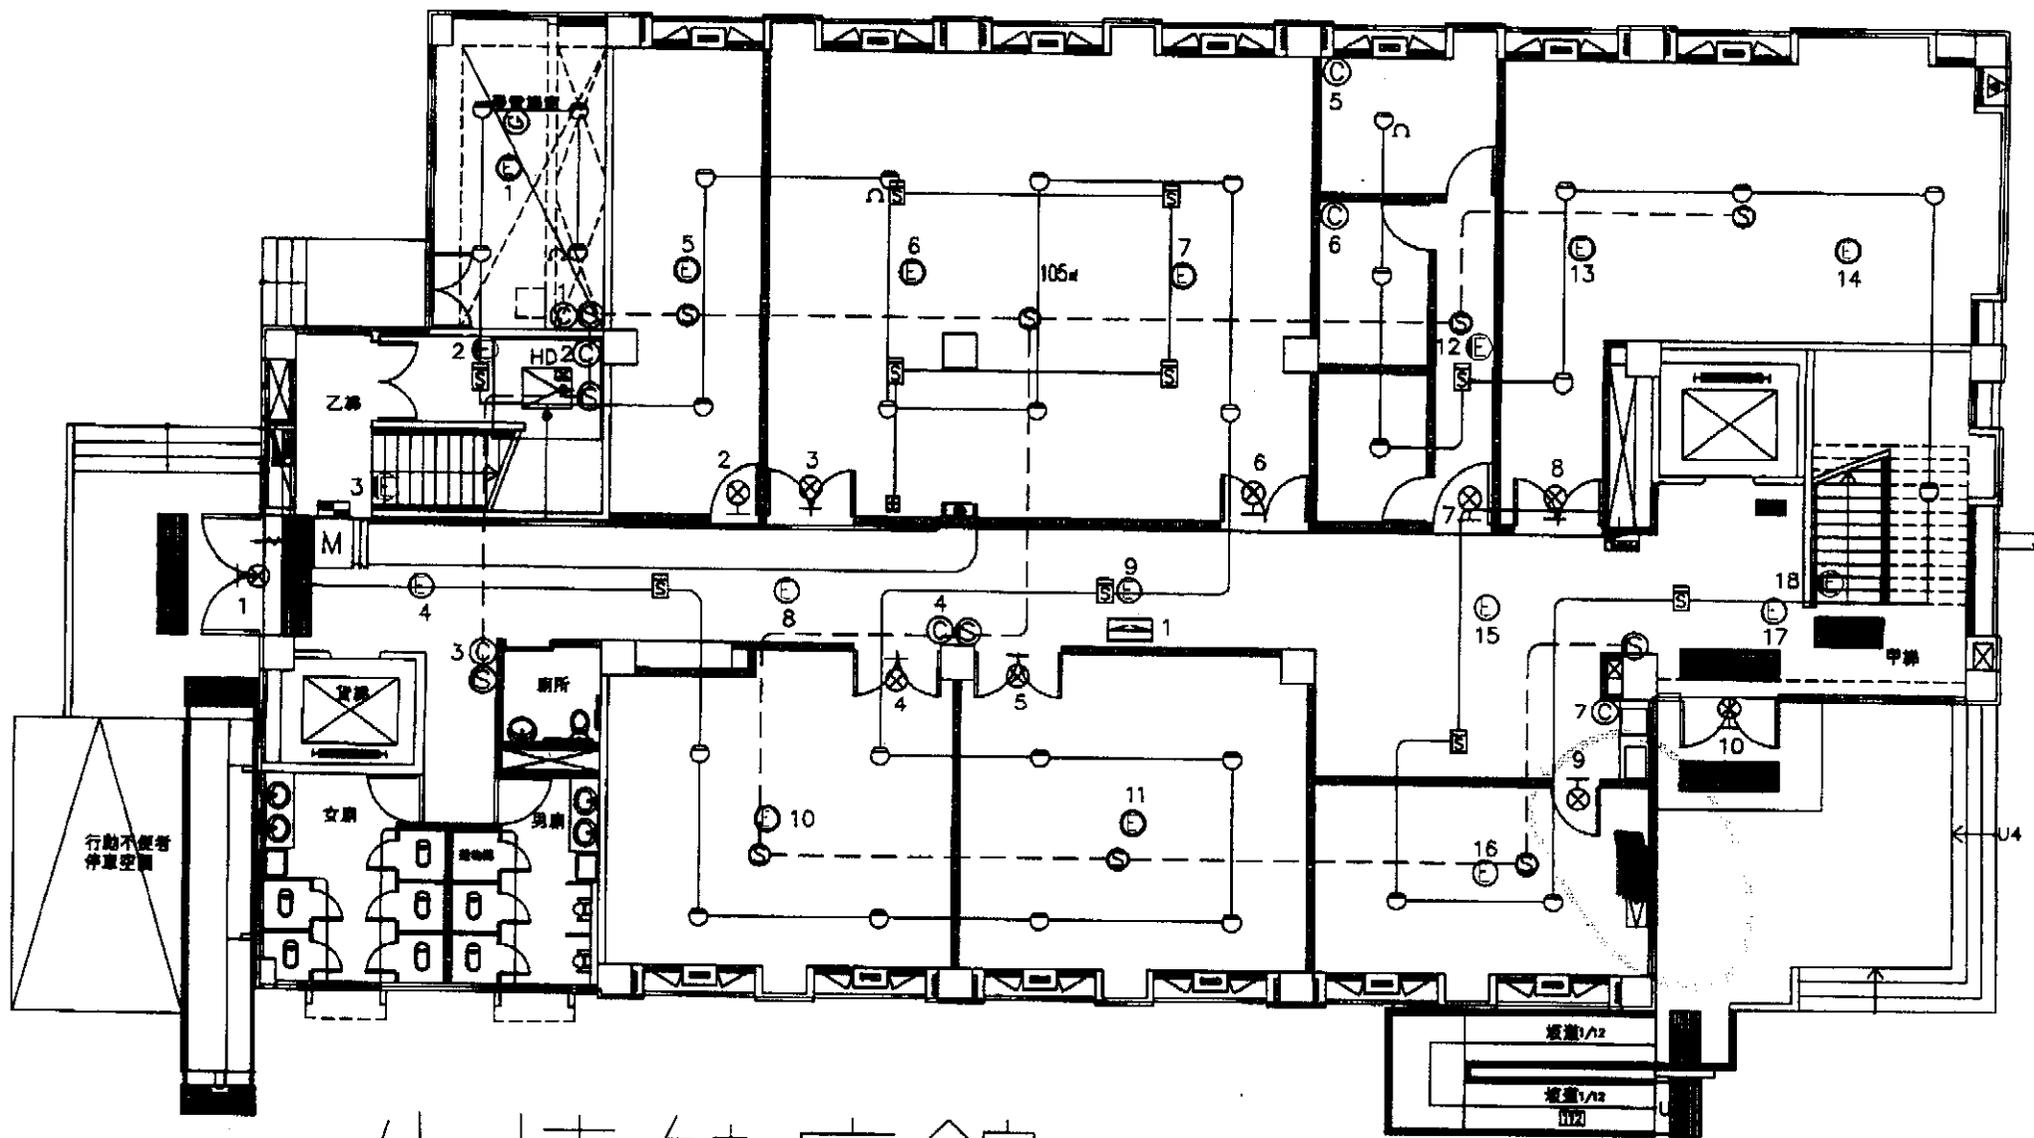


生技健康館

一層平面圖

1. 建築人不得再行(1)增設
 (2)含有機之工廠
 2. 本圖所繪之CNS3090規範
 應以 CNS1240 圖說為準
 CNS13407 圖說中之內容
 應予注意
 3. 防火避難設施應以100人檢
 算其人數為25M/B
 4. 建築人應注意之事項有：
 (1) 應注意之事項
 (2) 工廠之避難設施
 (3) 工廠之防火設施
 (4) 工廠之安全設施

樓層	面積	容積率	容積率	容積率	容積率	容積率	容積率	容積率	容積率
1F	16.73	35	0.47	1					
2F	8.90	35	0.25	1					
3F	8.82	35	0.25	1					
4F	7.59	35	0.21	1					
5F	2.64	30	0.08	1					
6F	4.2	75	1.12	2					

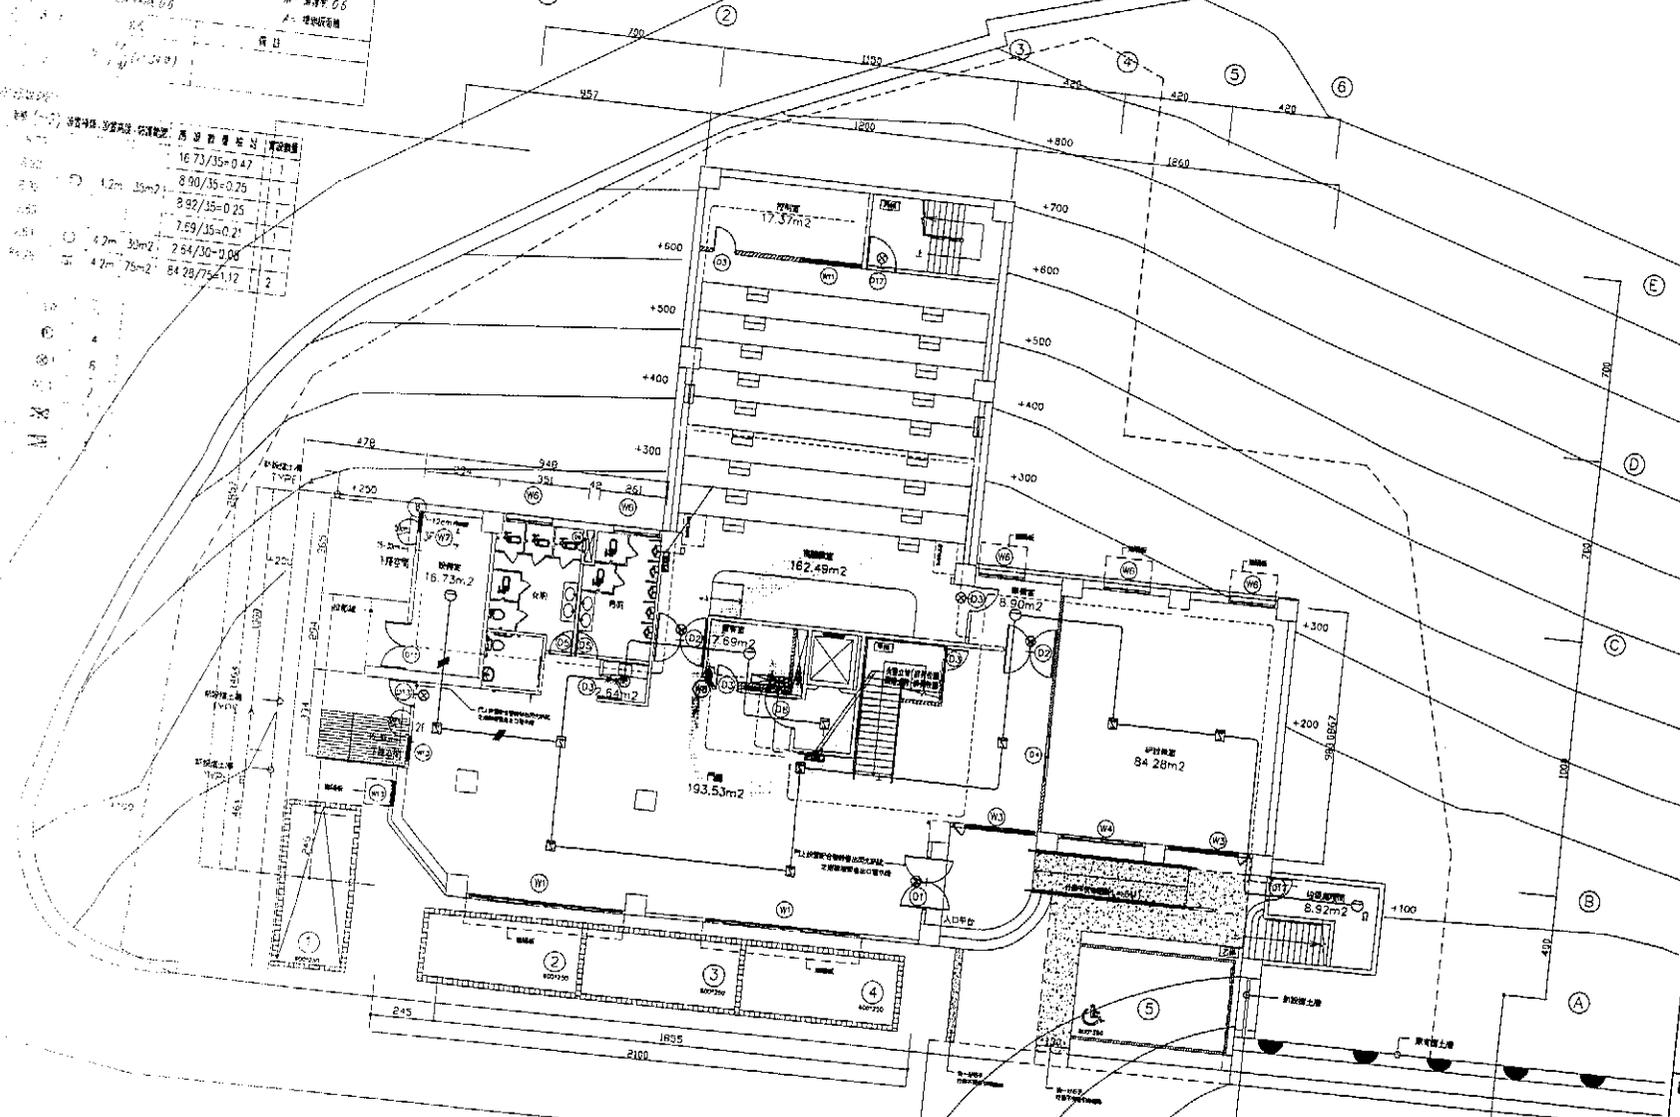

一層消防平面配置圖 S:1/100

第一次變更設計
 變更原因
 1. 一層面積變更
 2. 停車位數量變更
 3. 其他不變

嚴榮伸建築師事務所
 建築師/高英祥
 地址/臺南市永康區...
 TEL/(07) 553-0880
 FAX/(07) 554-7105
 第 第

審核


工程名稱/
 國立高雄大學
 生物多樣性教學研究大樓新建工程
 圖名/第一次變更設計
 一層消防平面配置圖

核准 日期 8-06/23
 校核
 繪圖 設計
 業務編號
 張數 圖號 F6-3


竣工圖

二樓平面圖 2F Floor

綜合教學大樓

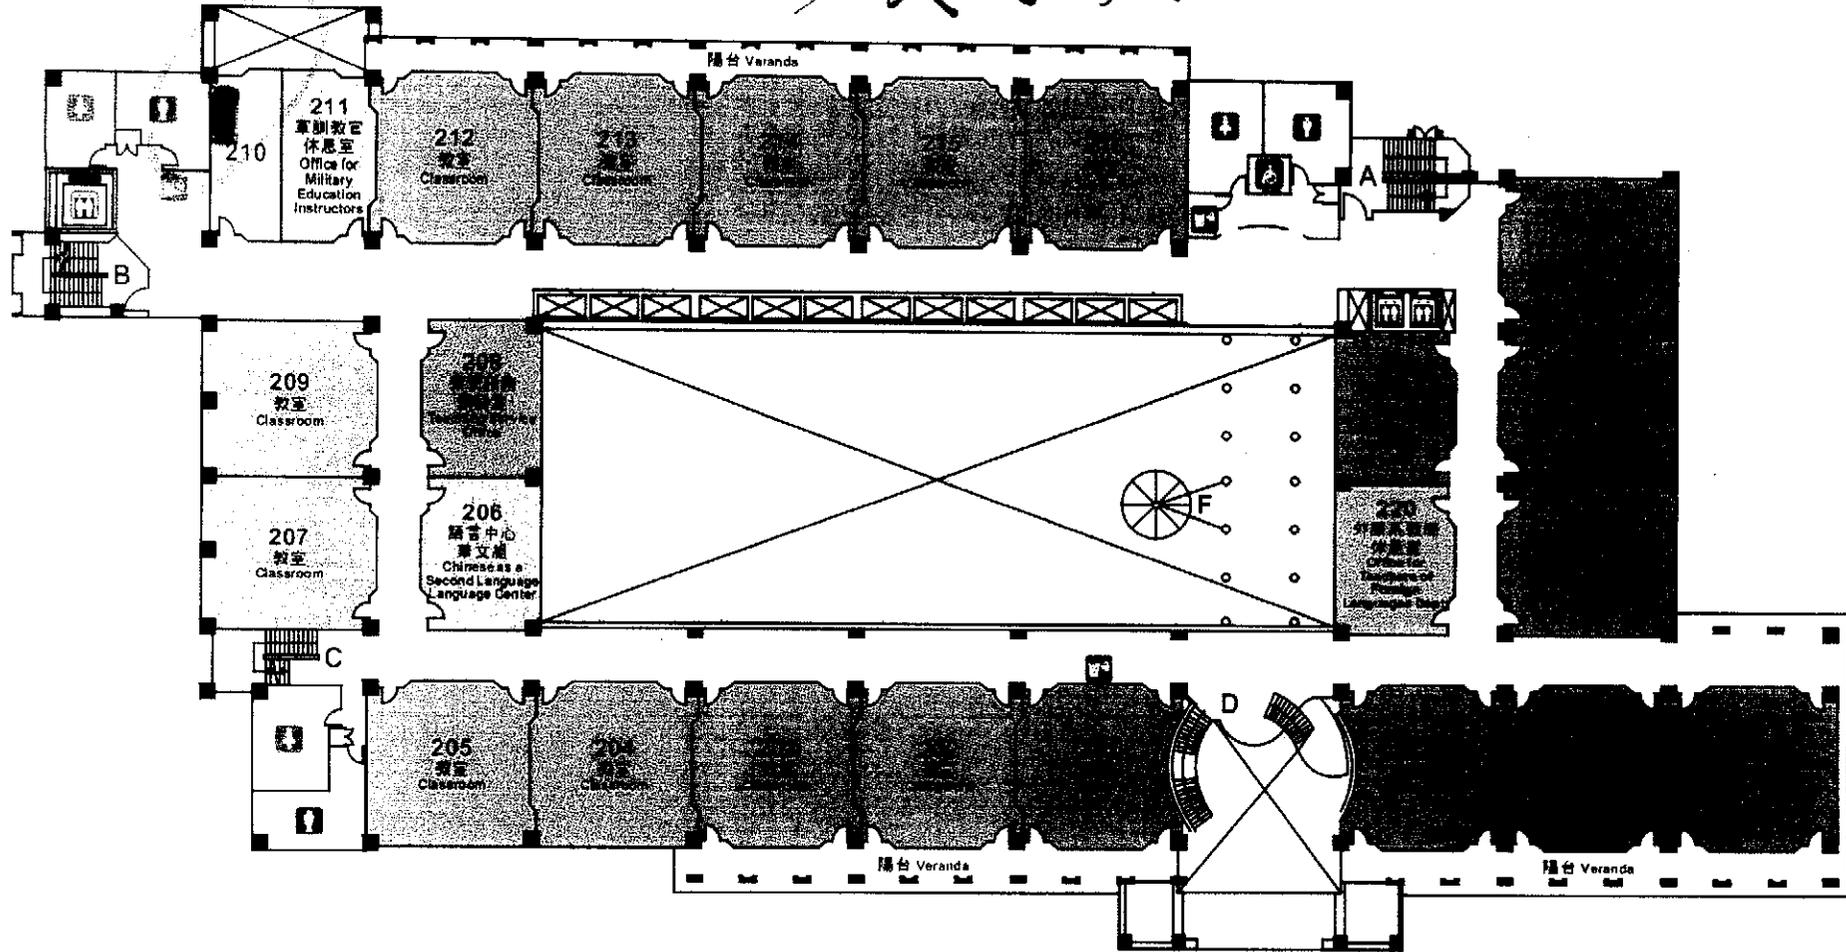


編號 AAS 36

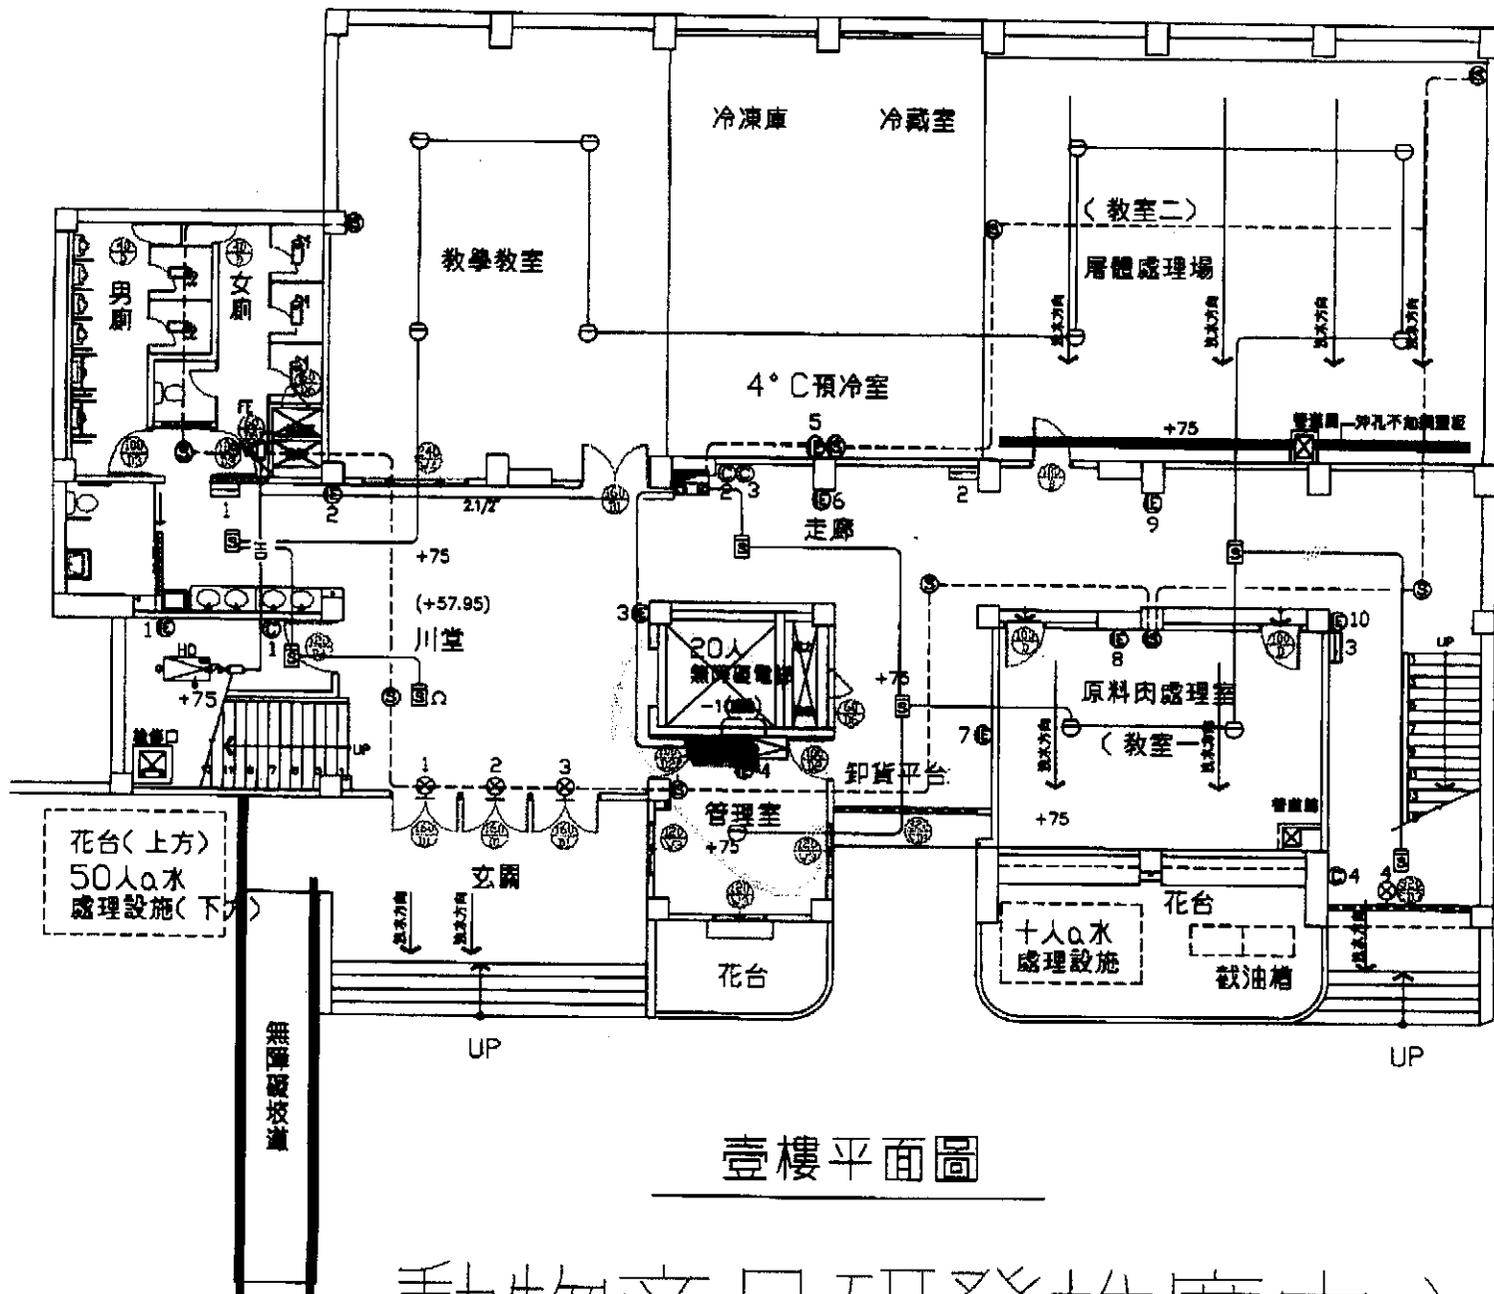

動物產品研發推廣中心

繪圖 AK 37

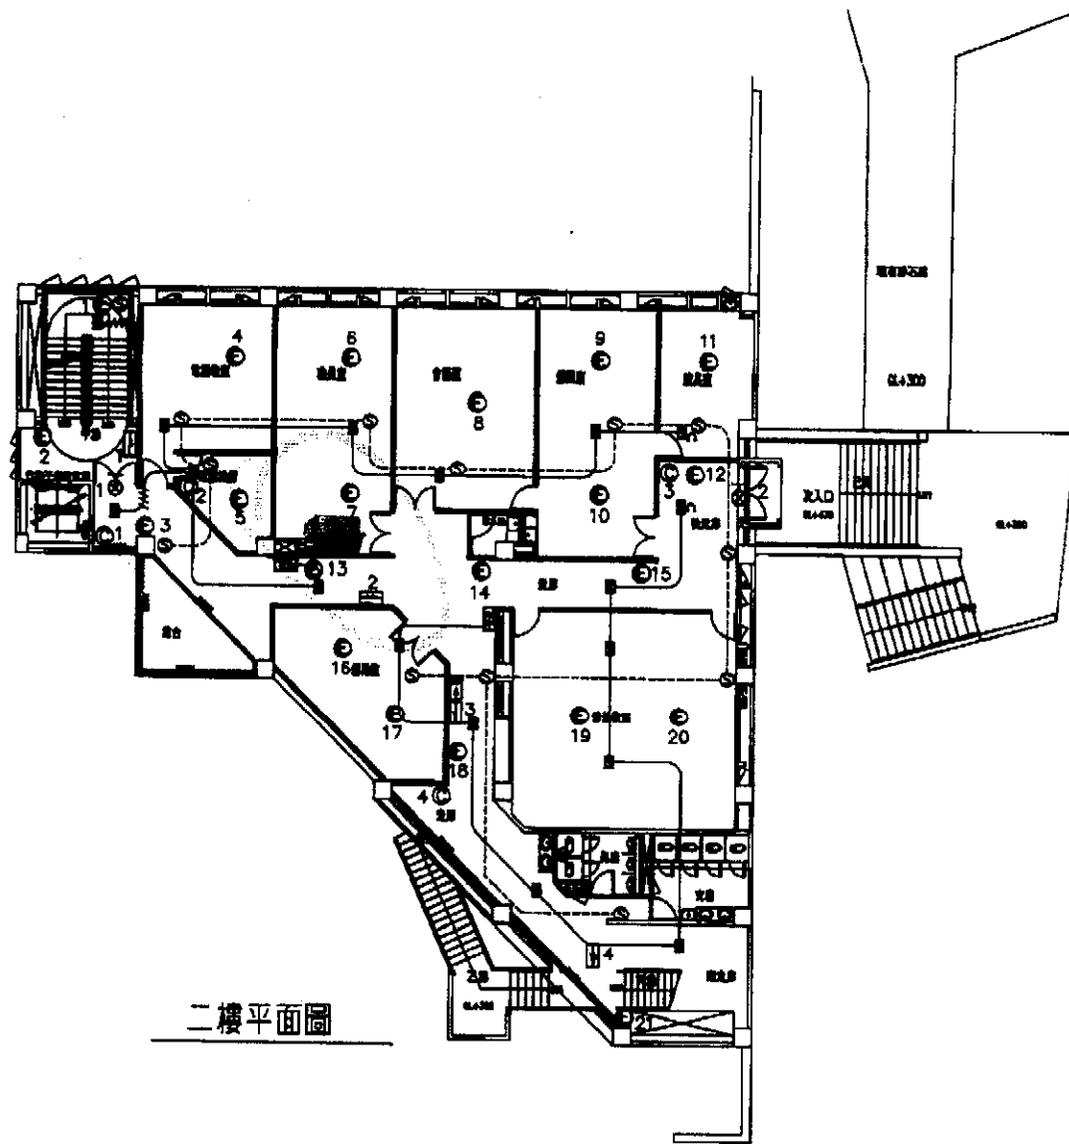

景觀學系教學大樓


37

蘭潭 電機工程學系

國立嘉義大學

蘭潭校區

DM

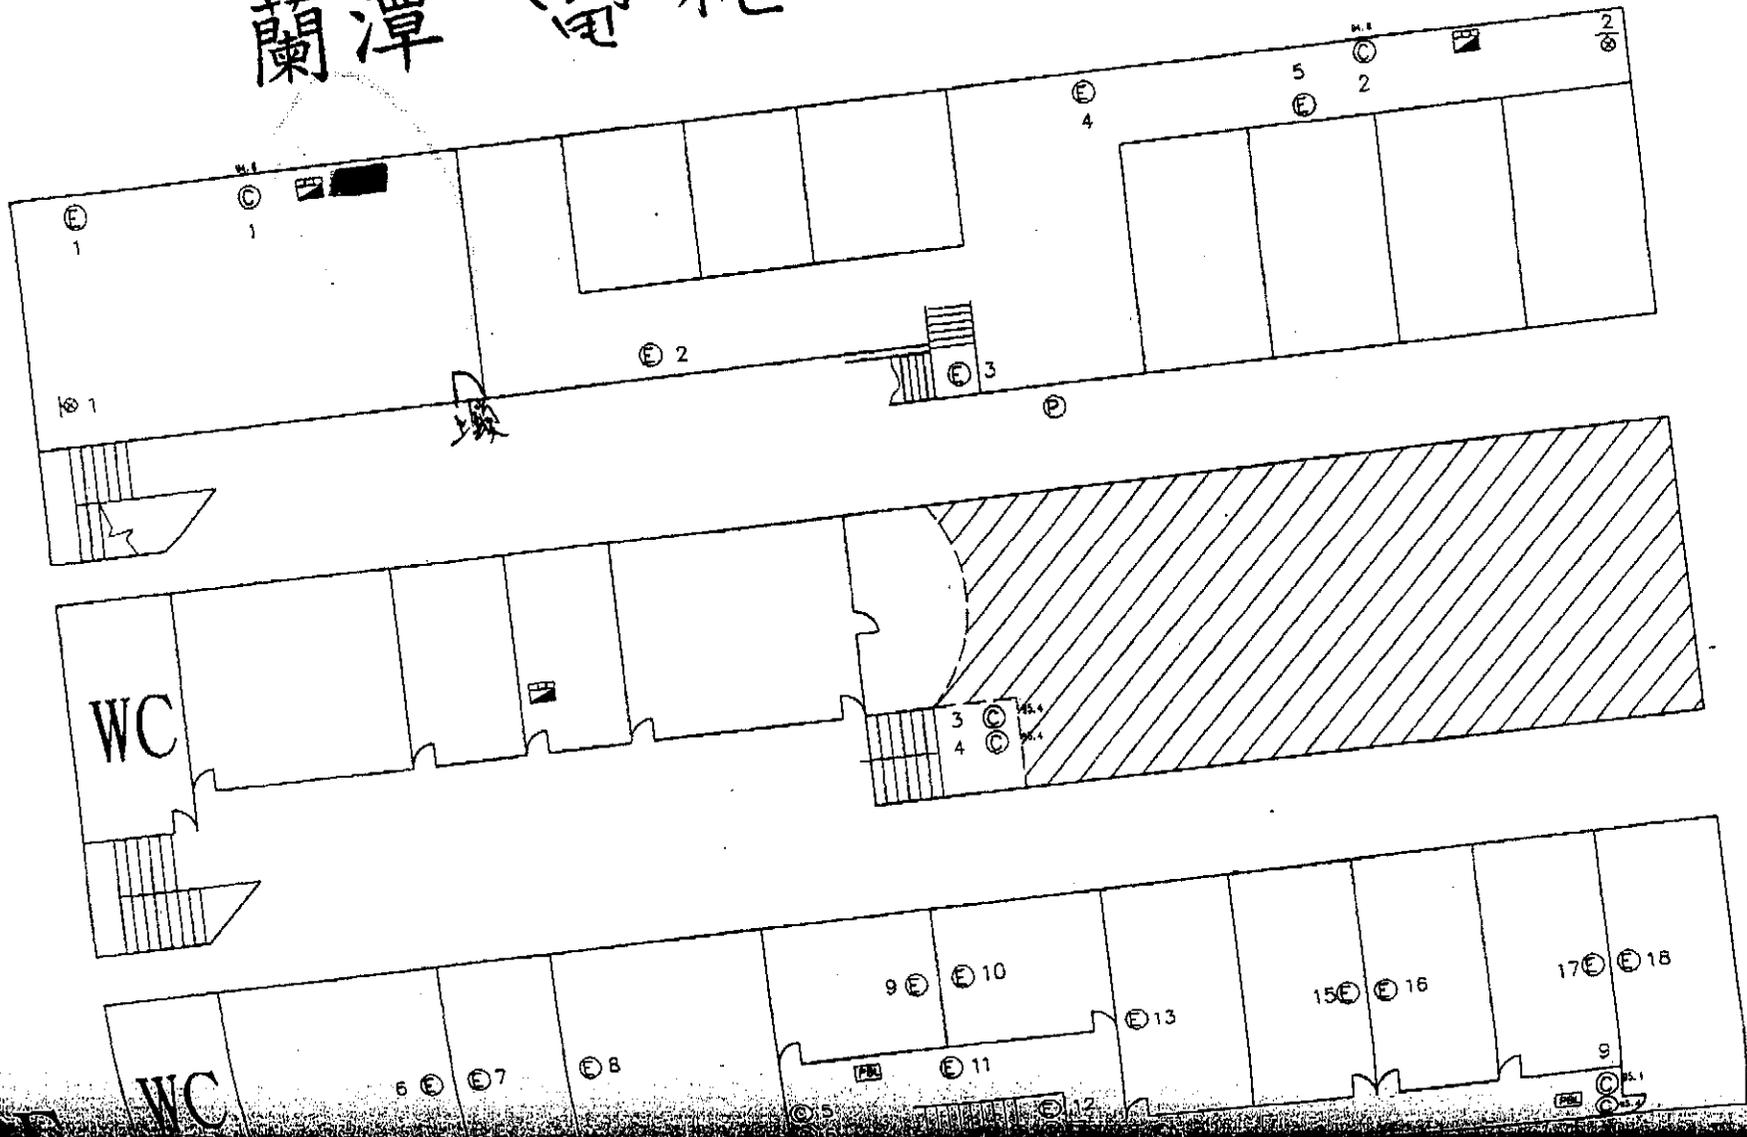

1/F
編號 AAL
2/F
38

	1F	2F	3F
⊙	2	2	6
⊕	5	0	13
⊖	0	0	0
⊗	2	0	0
⊘	0	0	0
⊙	0	0	0
⊕	2	1	0
⊖	0	0	0
⊗	0	0	0
⊘	0	0	0
⊙	14	8	0
⊕	0	0	0




國立嘉義大學

蘭潭校區

AA

蘭潭宿舍餐廳

圖例	圖例數量表		
	1F	2F	3F
◎	8	7	9
⊙	4	4	4
⊗	0	0	0
⊕	2	2	4
⊖	0	0	0
⊗	0	0	0
⊕	2	2	2
⊖	0	0	0
⊗	0	0	0
⊕	12	22	16
⊖	3	8	9
⊗	3	1	1

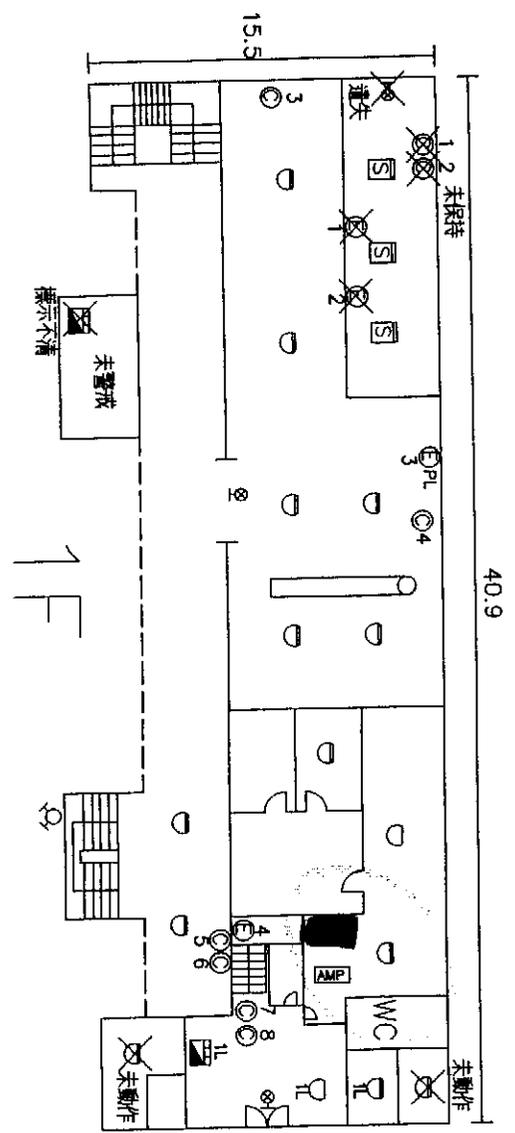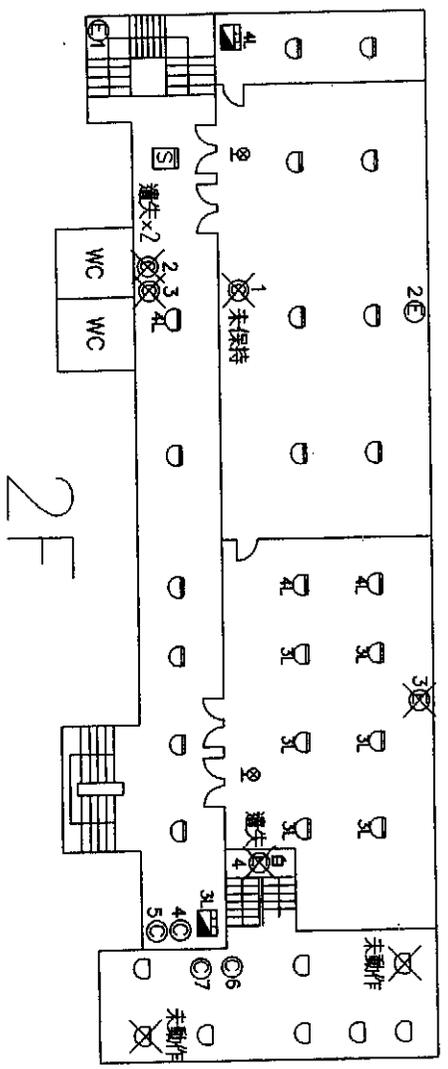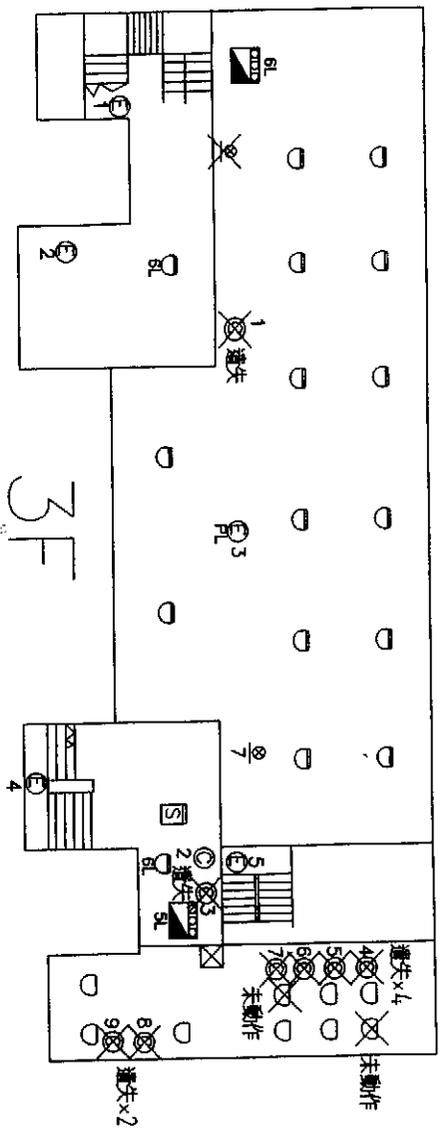

編號 AA M 39

國立嘉義大學

蘭潭校區

AC

蘭潭學一舍

*1F, 2F滅火器均過期

2 7.5 3.7 15.3

2F

36

36 1F
標示牌遺失
操作說明遺失

警鈴故障

變壓器室


BF

未警戒

圖例	2F	1F	—
◎	5	2	0
⊙	26	14	0
⊕	10	6	0
⊖	1	0	0
⊗	2	2	0
⊘	2	0	0
⊙	2	1	0
⊕	0	0	0
⊖	0	0	0
⊗	32	16	0
⊘	0	0	0
⊙	0	0	0

40
40

40

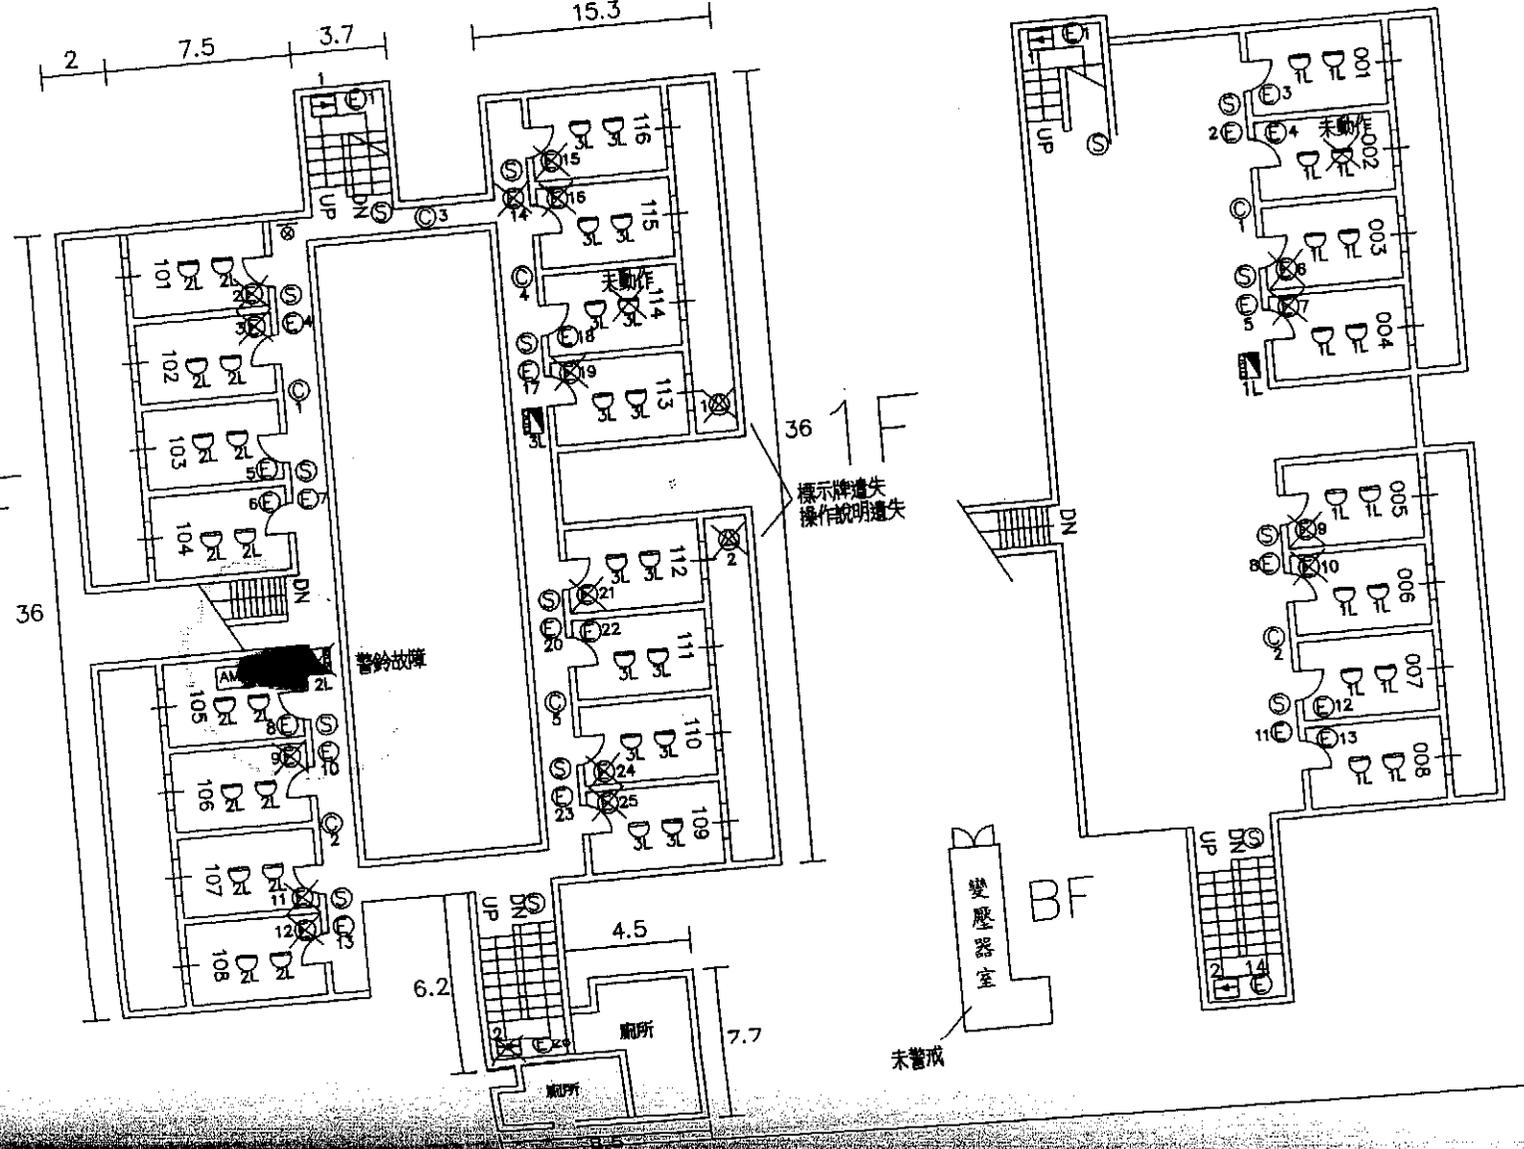


國立嘉義大學

蘭潭校區

AD

蘭潭學二舍

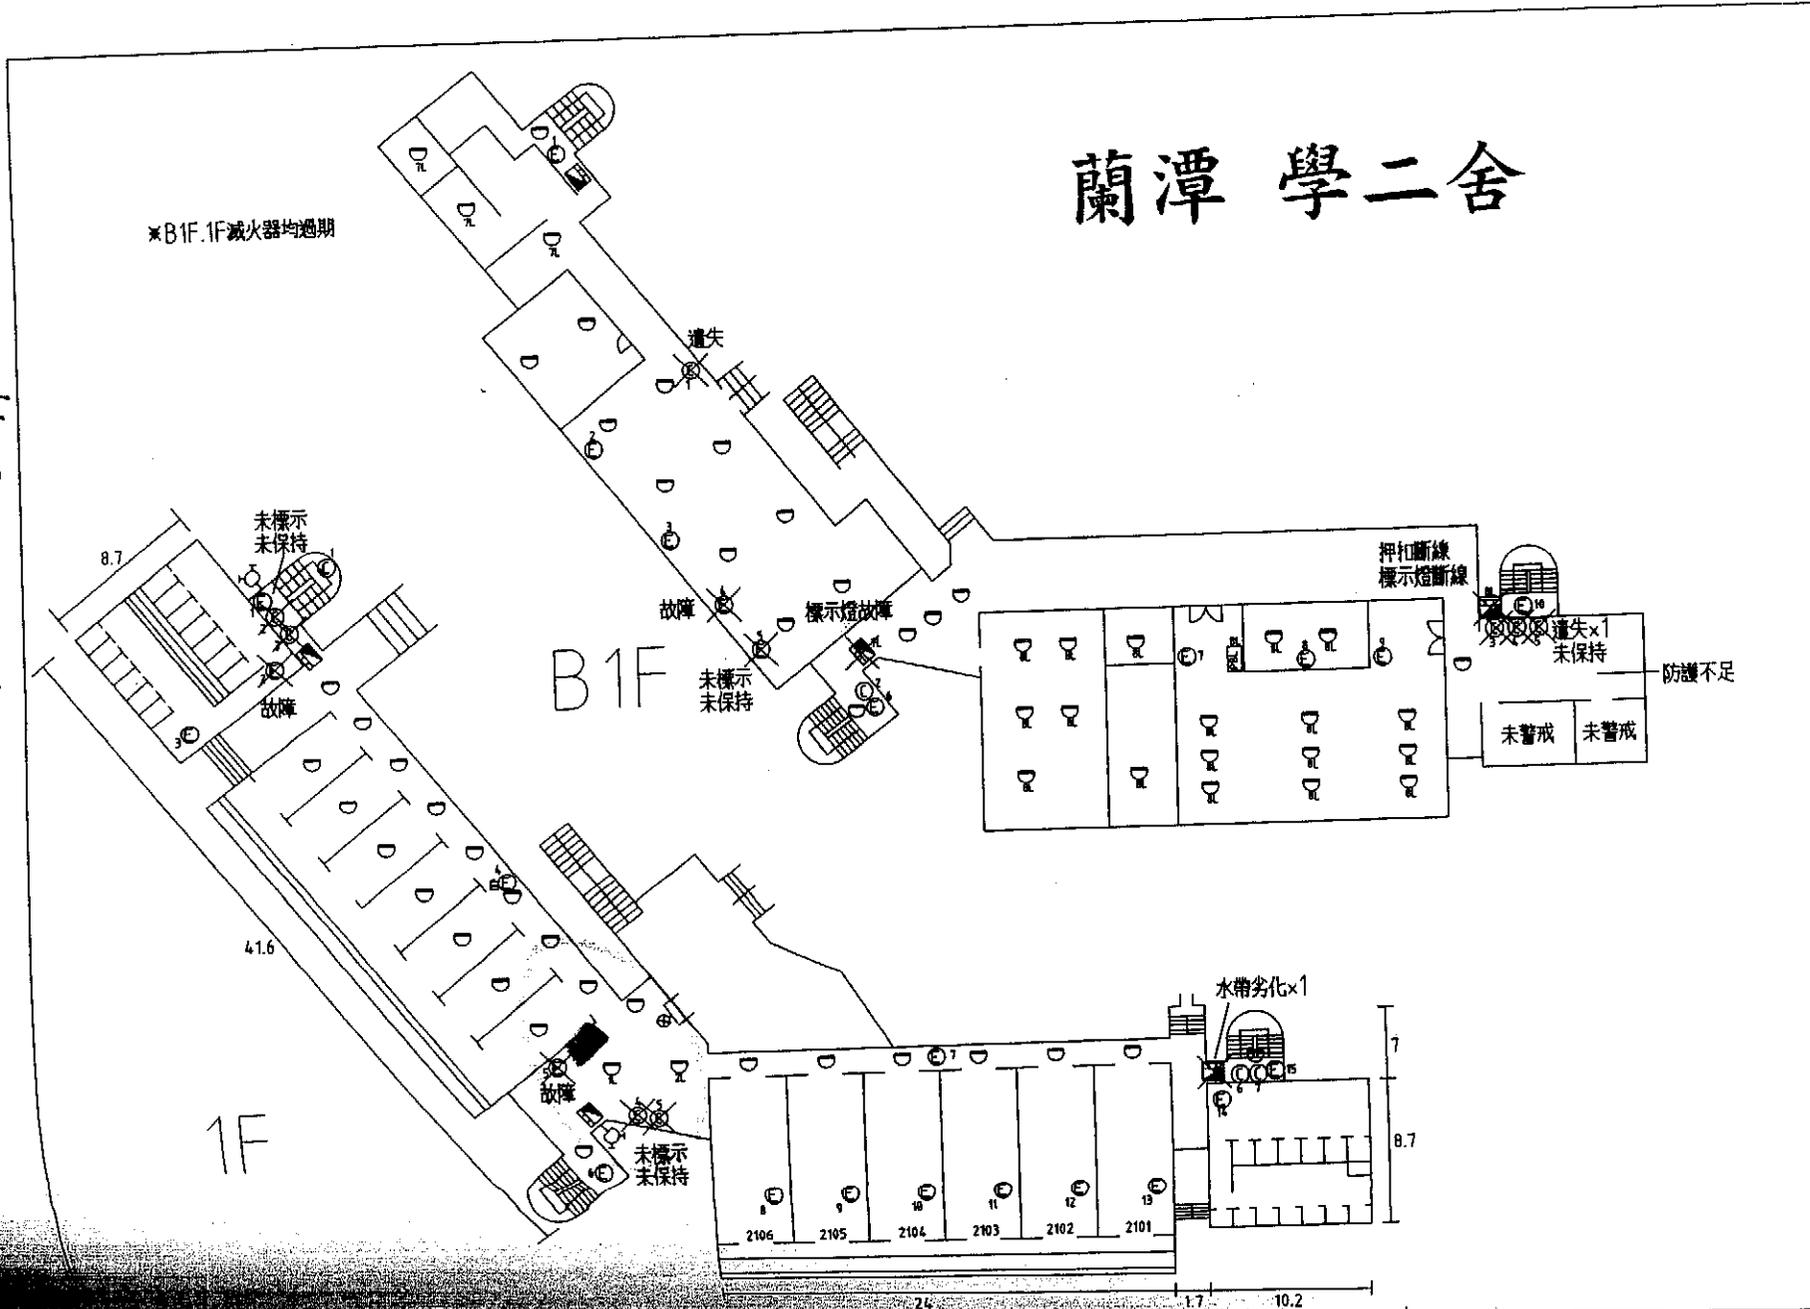

圖例數量表

圖例	BF	1F	數量
◎	5	7	0
⊙	10	15	0
⊖	0	0	0
⊗	0	1	0
⊕	0	0	0
⊖	0	0	0
⊕	3	3	0
⊖	1	0	0
⊗	0	0	0
⊕	36	25	0
⊖	0	0	0
⊕	0	0	0

編號 AA041

國立嘉義大學

蘭潭校區

AE

蘭潭學三舍

B1F

未動作×11只

柴油燈故障

未警戒

未警戒

遺失


未警戒

WC

圖例表


圖例	BF	1F	
○	9	11	0
⊖	11	28	0
⊕	0	0	0
⊗	4	4	0
⊘	5	5	0
⊙	0	0	0
⊚	2	2	0
⊛	0	0	0
⊜	21	0	0
⊝	35	58	0
⊞	25	0	0
⊟	0	0	0

編號 AAP 42

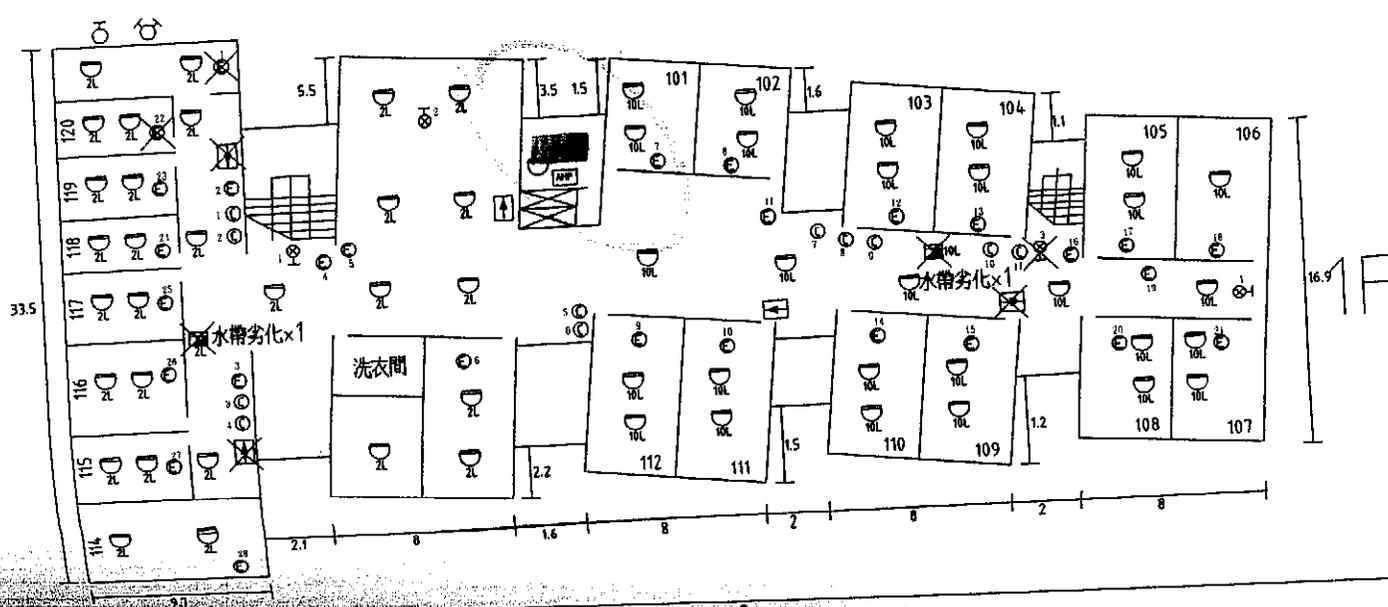


42

蘭潭學五舍

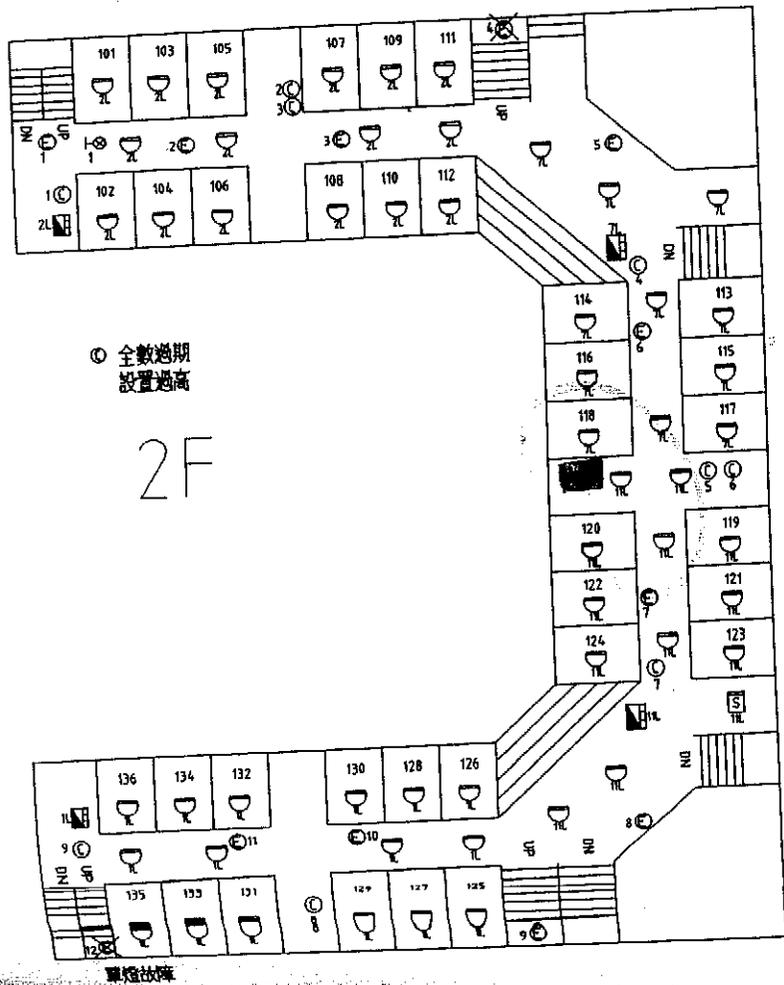

*消防栓箱面板啓動,停止按鈕無功能

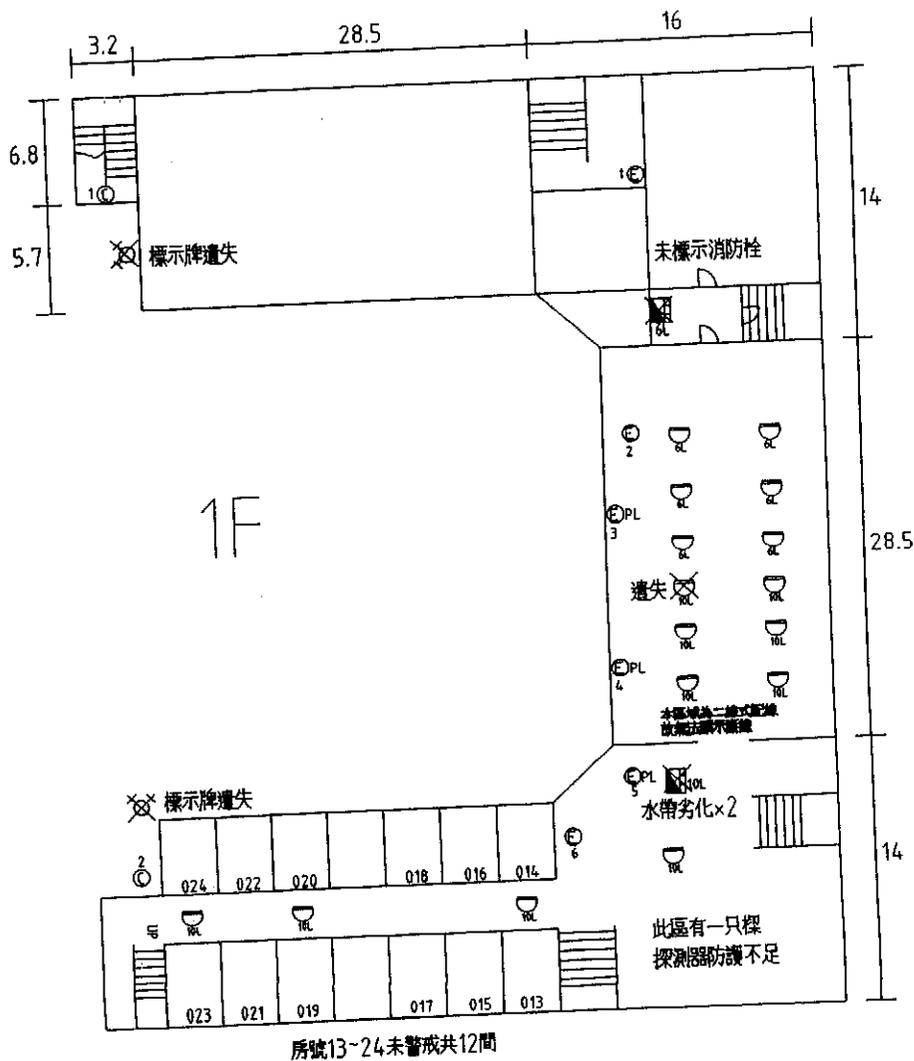

國立嘉義大學

蘭潭校區

AF

器具數量表			
圖例	1F	2F	總計
⊙	2	9	0
⊕	6	12	0
⊗	0	0	0
⊖	0	1	0
⊕	1	0	0
⊖	0	0	0
⊕	2	4	0
⊖	0	0	0
⊗	0	0	0
⊕	16	55	0
⊖	0	0	0
⊗	0	1	0

房號13~24未警戒共12間

編號 AAQ 43


國立嘉義大學

蘭潭校區

AG

器具數量表


圖例	3F	4F	RF
⊙	6	8	2
⊕	32	31	2
⊖	0	0	0
⊗	1	0	0
⊘	1	0	0
⊙	0	0	0
⊙	4	4	0
⊙	0	0	0
⊙	0	0	0
⊙	41	41	0
⊙	0	0	0
⊙	0	0	0

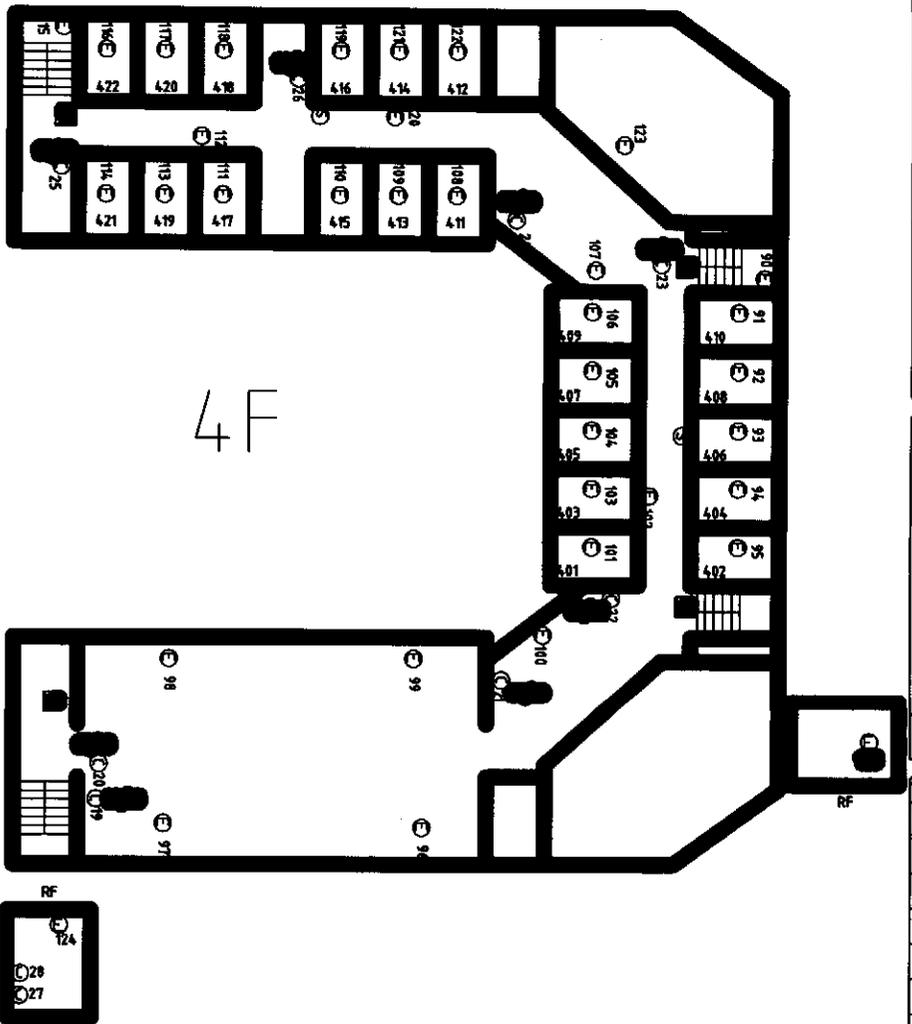

4F

44

蘭潭 學六舍

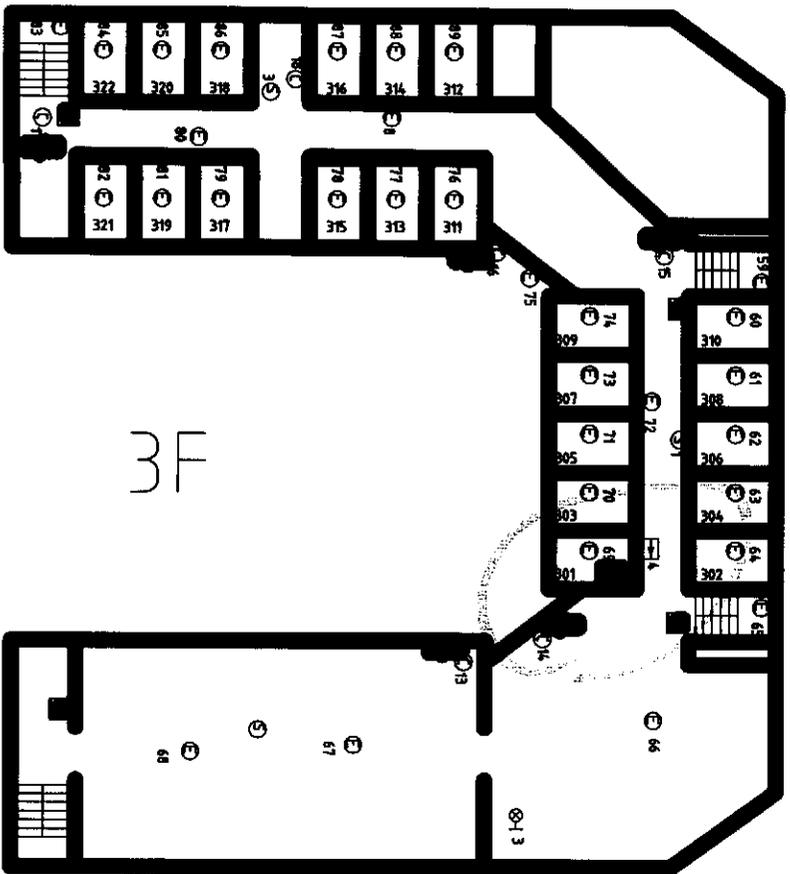

3F

蘭潭 AAR 44