↓←←←←←←←←←←←(1)鍋貼及水餃類
(2)滷味
(3)速食類(炸雞、漢堡類)

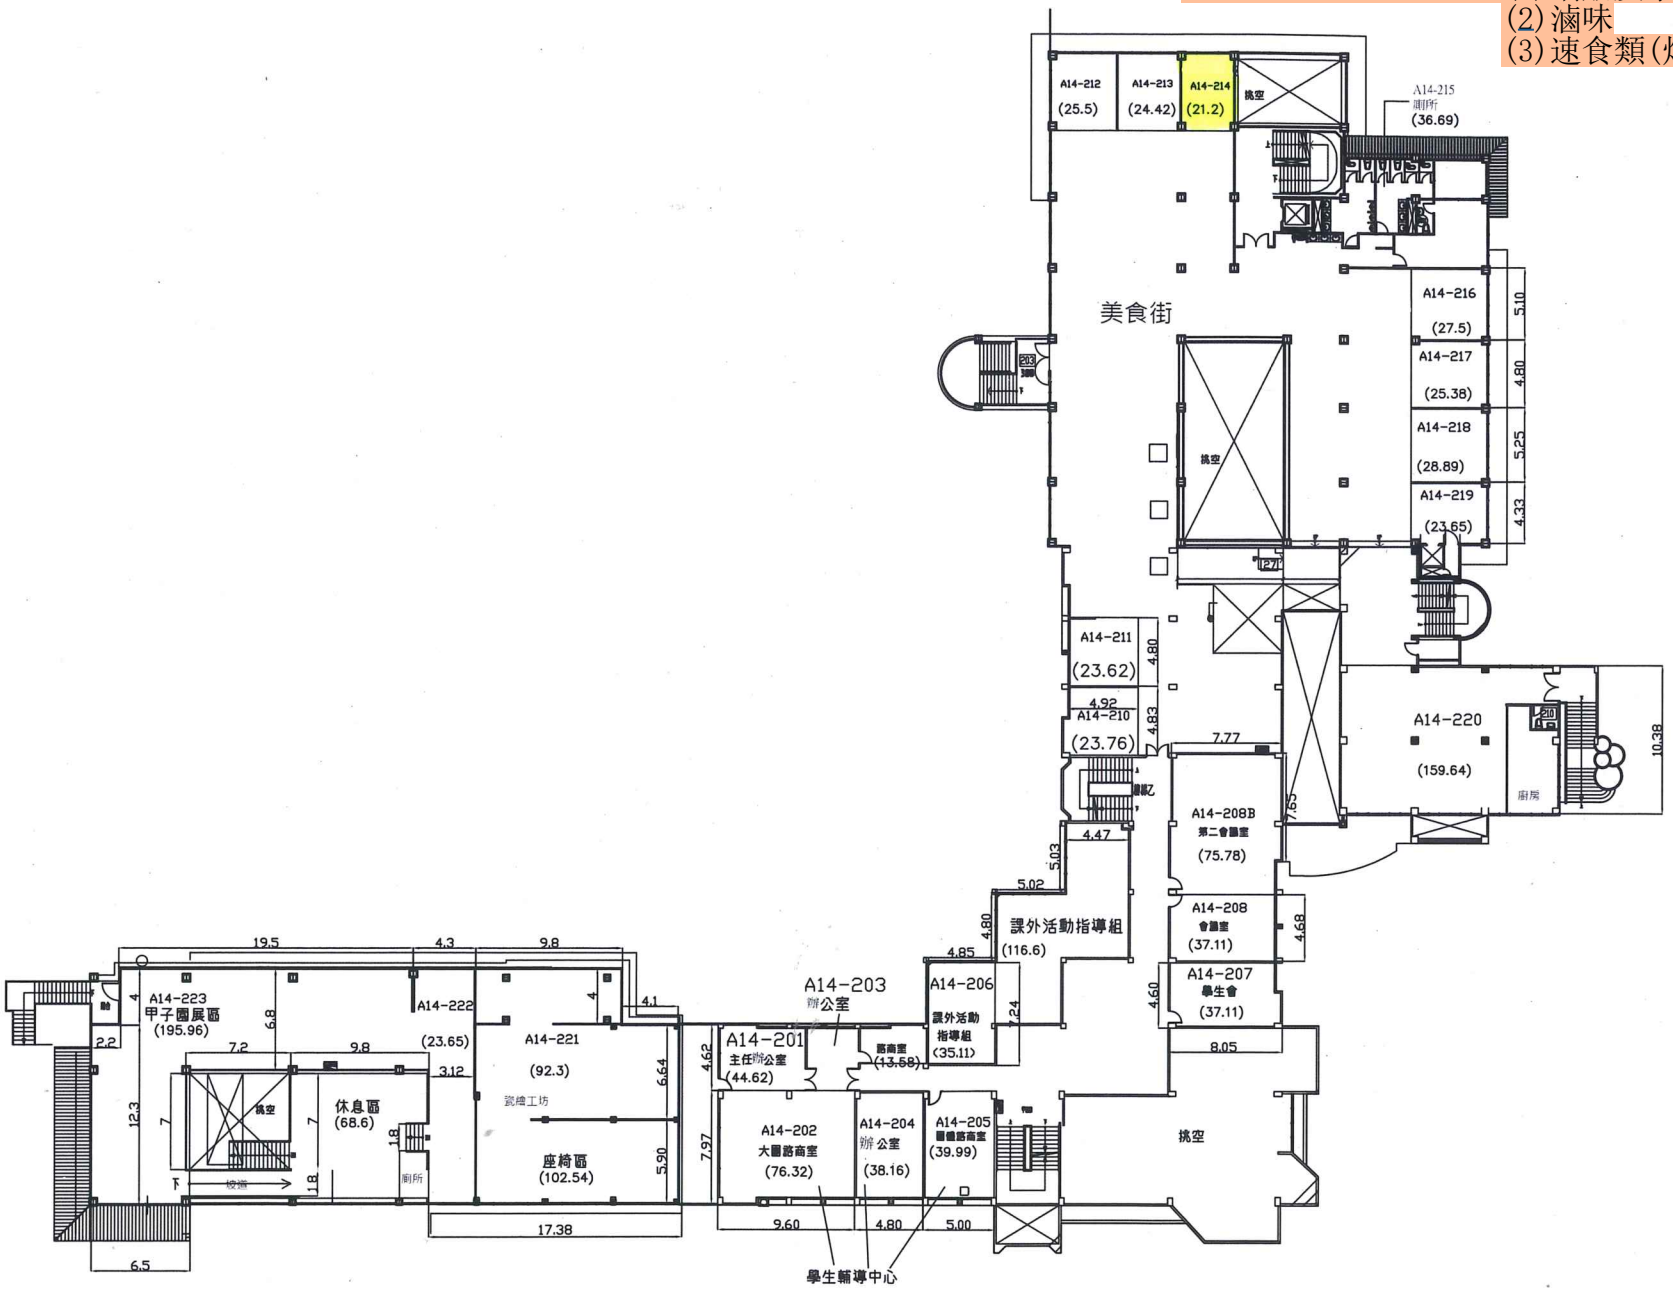


| 建物名稱 | A14活動中心二樓 | 樓層面積m²(含公設) | 1409.87 | 樓層編號 | A14-2 | 圖號 | 45 |
|---|---|---|---|---|---|---|---|